

Proprietário _____

Projeto _____

Construtor _____

FOLHA	PROJETO : DEPOSITO DA SEDE JFPB - JOÃO PESSOA				
01/08	PROPRIETÁRIO : Justiça Federal da Paraíba - JFPB				
	ENDEREÇO : R. João Teixeira de Carvalho, 480, Brisamar - JP				
DESENHO	DATA	RESPONSÁVEL	INSC. P.M.P.	RUBRICA	RESP. TÉCNICO
COPIA	JUL/2013				ARNALDO G. VIANA JUNIOR
VISTO					CREA - 1604876207
ESCALA	DESENHO			Área Construída - 690,00 m²	
Diversas	PLANTA DE LOCAÇÃO			Área de Projeto - 230,00 m²	
				FIRMA	P.M.P.


QUADRO ESPECIFICAÇÃO DE PISO / PAREDE / FORRO

Nº	PISO	PAREDE	FORRO
1	Revestimento cerâmico 30x30	Revestimento cerâmico 30x30	Revestimento cerâmico 30x30
2	Revestimento cerâmico 30x30	Revestimento cerâmico 30x30	Revestimento cerâmico 30x30
3	Revestimento cerâmico 30x30	Revestimento cerâmico 30x30	Revestimento cerâmico 30x30
4	Revestimento cerâmico 30x30	Revestimento cerâmico 30x30	Revestimento cerâmico 30x30
5	Revestimento cerâmico 30x30	Revestimento cerâmico 30x30	Revestimento cerâmico 30x30

QUADRO DE ESQUADRIAS

CÓDIGO	DESCRIÇÃO	DIMENSÃO	QUANTIDADE
P01	PORTA DE ALUMÍNIO ANODIZADO NA COR BRANCA E VIDRO COM BANDEIRA	1,86 X 3,40	01 UND
P02	PORTA DE MADEIRA SEMI-OÇA REVESTIDA COM LAMINADO MELAMÍNICO NA COR CINZA	0,86 X 2,10	03 UND
P03	PORTA DE ALUMÍNIO ANODIZADO NA COR BRANCA E VIDRO COM BANDEIRA	1,55 X 3,40	01 UND
J01	JANELA DE ALUMÍNIO ANODIZADO NA COR BRANCA TIPO DE CORRER, COM VIDRO	1,80 X 2,20	02 UND
J02	JANELA DE ALUMÍNIO ANODIZADO NA COR BRANCA TIPO MAX-AIR COM VIDRO	5,10 X 0,80	05 UND
J03	JANELA DE ALUMÍNIO ANODIZADO NA COR BRANCA TIPO MAX-AIR COM VIDRO	3,80 X 0,80	05 UND
J04	JANELA DE ALUMÍNIO ANODIZADO NA COR BRANCA TIPO MAX-AIR COM VIDRO	4,00 X 0,80	09 UND
J05	JANELA DE ALUMÍNIO ANODIZADO NA COR BRANCA TIPO MAX-AIR COM VIDRO	7,30 X 0,80	04 UND
J06	JANELA DE ALUMÍNIO ANODIZADO NA COR BRANCA TIPO MAX-AIR COM VIDRO	1,80 X 0,80	01 UND

Esquadria	Tipos	Área unit. cm²	Quant.	Área Total cm²	Área total/Tipos-m²
P01	Alumínio e vidro	6,324	1	6,324	6,324
P02	Alumínio e vidro	1,806	3	5,418	5,418
P03	Alumínio e vidro	5,272	1	5,272	5,272
J01	Alumínio e vidro	4,000	2	8,000	8,000
J02	Alumínio e vidro Max-air	4,080	5	20,400	20,400
J03	Alumínio e vidro Max-air	3,040	5	15,200	15,200
J04	Alumínio e vidro Max-air	3,200	9	28,800	28,800
J05	Alumínio e vidro Max-air	5,840	4	23,360	23,360
J06	Alumínio e vidro Max-air	1,440	1	1,440	1,440

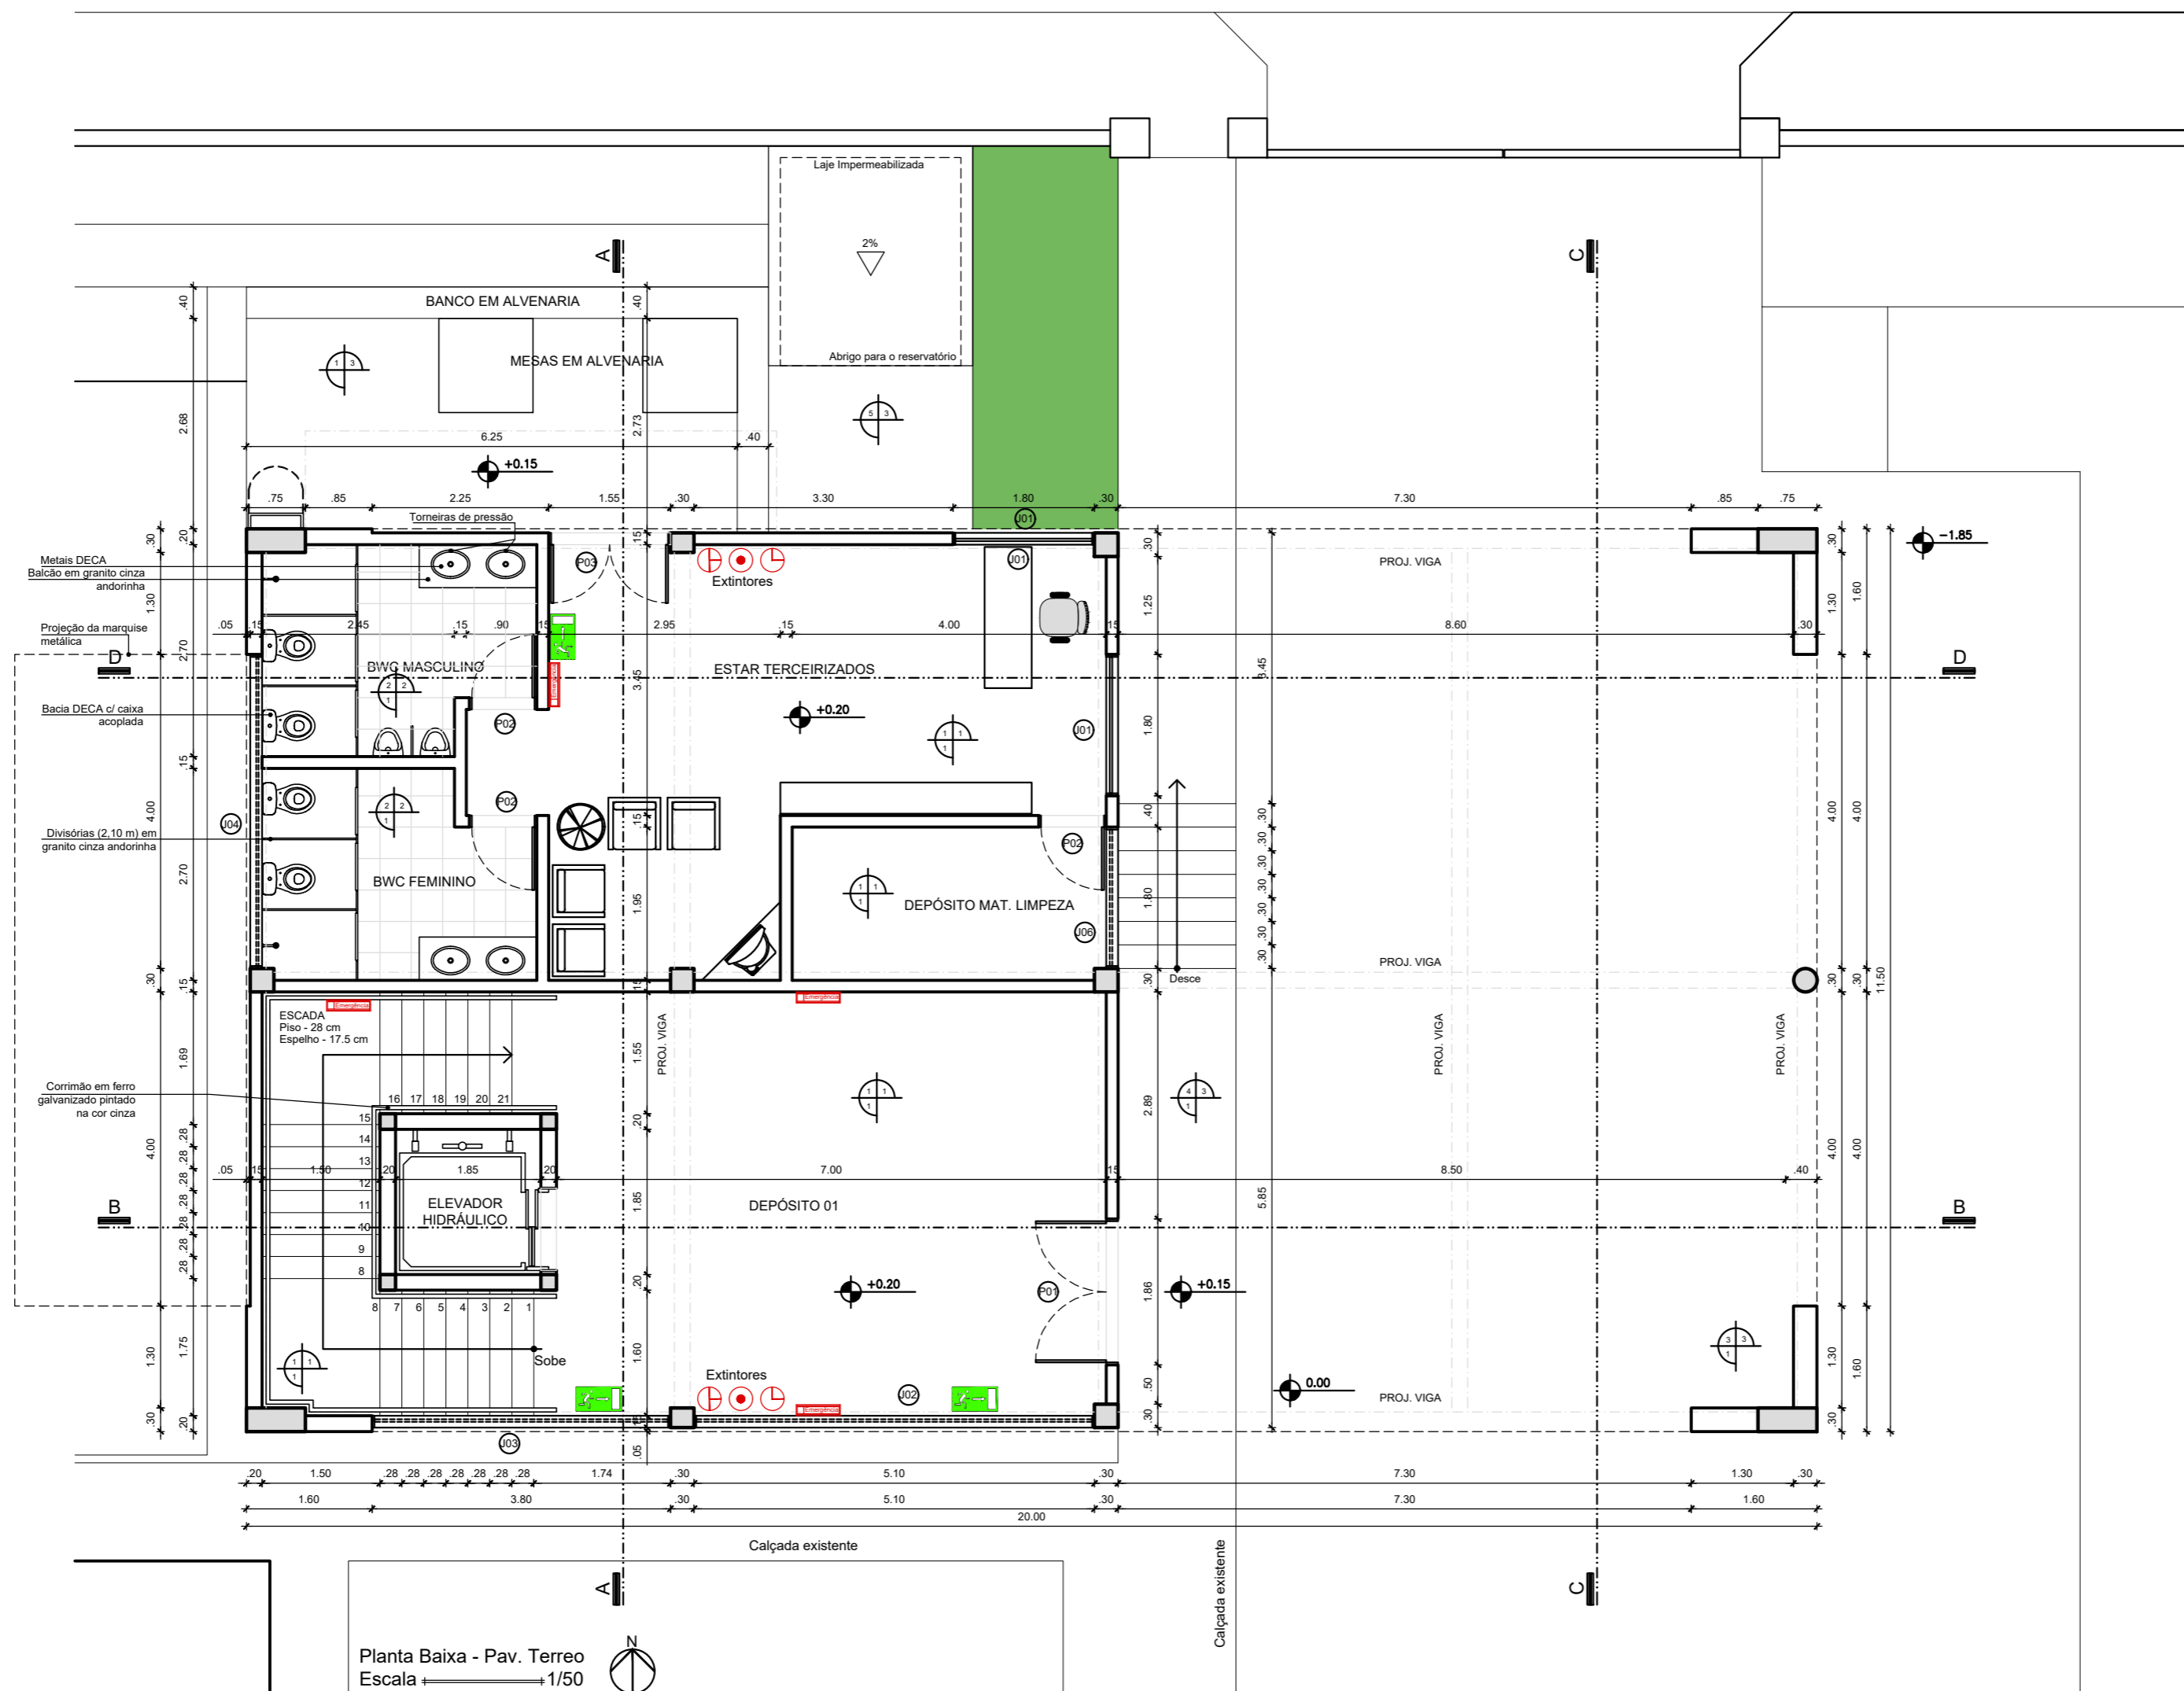

INSCRIÇÃO NO CADASTRO MOBILIÁRIO

ST	CD	LT	SL	CV

Proprietário

Projeto

Construtor

FOLHA	02/08	PROJETO	DEPOSITO DA SEDE JFPB - JOÃO PESSOA
		PROPRIETÁRIO	Justiça Federal da Paraíba - JFPB
		ENDEREÇO	R. João Teixeira de Carvalho, 480, Brisamar - JP
DESENHO	12.02.13	RESP. TÉCNICO	ARNALDO G. VIANA JUNIOR
COPIA			CREA - 16048782/7
VISTO			
ESCALA	1/50	DESENHO	PLANTA BAIXA PAV. TÉRREO
			Área Construída - 890,00 m² Área de Projeto - 230,00 m²
		FIRMA	PKMP


QUADRO ESPECIFICAÇÃO DE PISO / PAREDE / FORRO

Nº	PISO	PAREDE	FORRO
1	Carpete	Revestimento cerâmico	Forro acústico
2	Carpete Aquático (Estimado ou similar)	Carpete em vinil	Carpete em vinil
3	Revestimento cerâmico (Estimado ou similar)	Revestimento cerâmico (Estimado ou similar)	Revestimento cerâmico (Estimado ou similar)
4	Revestimento cerâmico (Estimado ou similar)	Revestimento cerâmico (Estimado ou similar)	Revestimento cerâmico (Estimado ou similar)
5	Revestimento cerâmico (Estimado ou similar)	Revestimento cerâmico (Estimado ou similar)	Revestimento cerâmico (Estimado ou similar)

QUADRO DE ESQUADRIAS

CÓDIGO	DESCRIÇÃO	DIMENSÃO	QUANTIDADE
P01	PORTA DE ALUMÍNIO ANODIZADO NA COR BRANCA E VIDRO COM BANDEIRA	1,86 X 3,40	01 UND
P02	PORTA DE MADEIRA SEMI-OCA REVESTIDA COM LAMINADO MELAMÍNICO NA COR CINZA	0,86 X 2,10	03 UND
P03	PORTA DE ALUMÍNIO ANODIZADO NA COR BRANCA E VIDRO COM BANDEIRA	1,55 X 3,40	01 UND
J01	JANELA DE ALUMÍNIO ANODIZADO NA COR BRANCA TIPO DE CORRER, COM VIDRO	1,80 X 2,20	02 UND
J02	JANELA DE ALUMÍNIO ANODIZADO NA COR BRANCA, TIPO MAX-AIR COM VIDRO	5,10 X 0,80	05 UND
J03	JANELA DE ALUMÍNIO ANODIZADO NA COR BRANCA, TIPO MAX-AIR COM VIDRO	3,80 X 0,80	05 UND
J04	JANELA DE ALUMÍNIO ANODIZADO NA COR BRANCA, TIPO MAX-AIR COM VIDRO	4,00 X 0,80	09 UND
J05	JANELA DE ALUMÍNIO ANODIZADO NA COR BRANCA, TIPO MAX-AIR COM VIDRO	7,30 X 0,80	04 UND
J06	JANELA DE ALUMÍNIO ANODIZADO NA COR BRANCA, TIPO MAX-AIR COM VIDRO	1,80 X 0,80	01 UND

Esquadria	Tipos	Área unit. cm²	Quant.	Área Total cm²	Área total/Tipos-m²
P01	Alumínio e vidro	6,324	1	6,324	6,324
P02	Alumínio e vidro	1,806	3	5,418	5,418
P03	Alumínio e vidro	5,27	1	5,27	5,27
J01	Alumínio e vidro	4,00	2	8,00	8,00
J02	Alumínio e Vidro Max-air	4,08	5	20,4	20,4
J03	Alumínio e Vidro Max-air	3,04	5	15,2	15,2
J04	Alumínio e Vidro Max-air	3,2	9	28,8	28,8
J05	Alumínio e Vidro Max-air	5,84	4	23,36	23,36
J06	Alumínio e Vidro Max-air	1,44	1	1,44	1,44

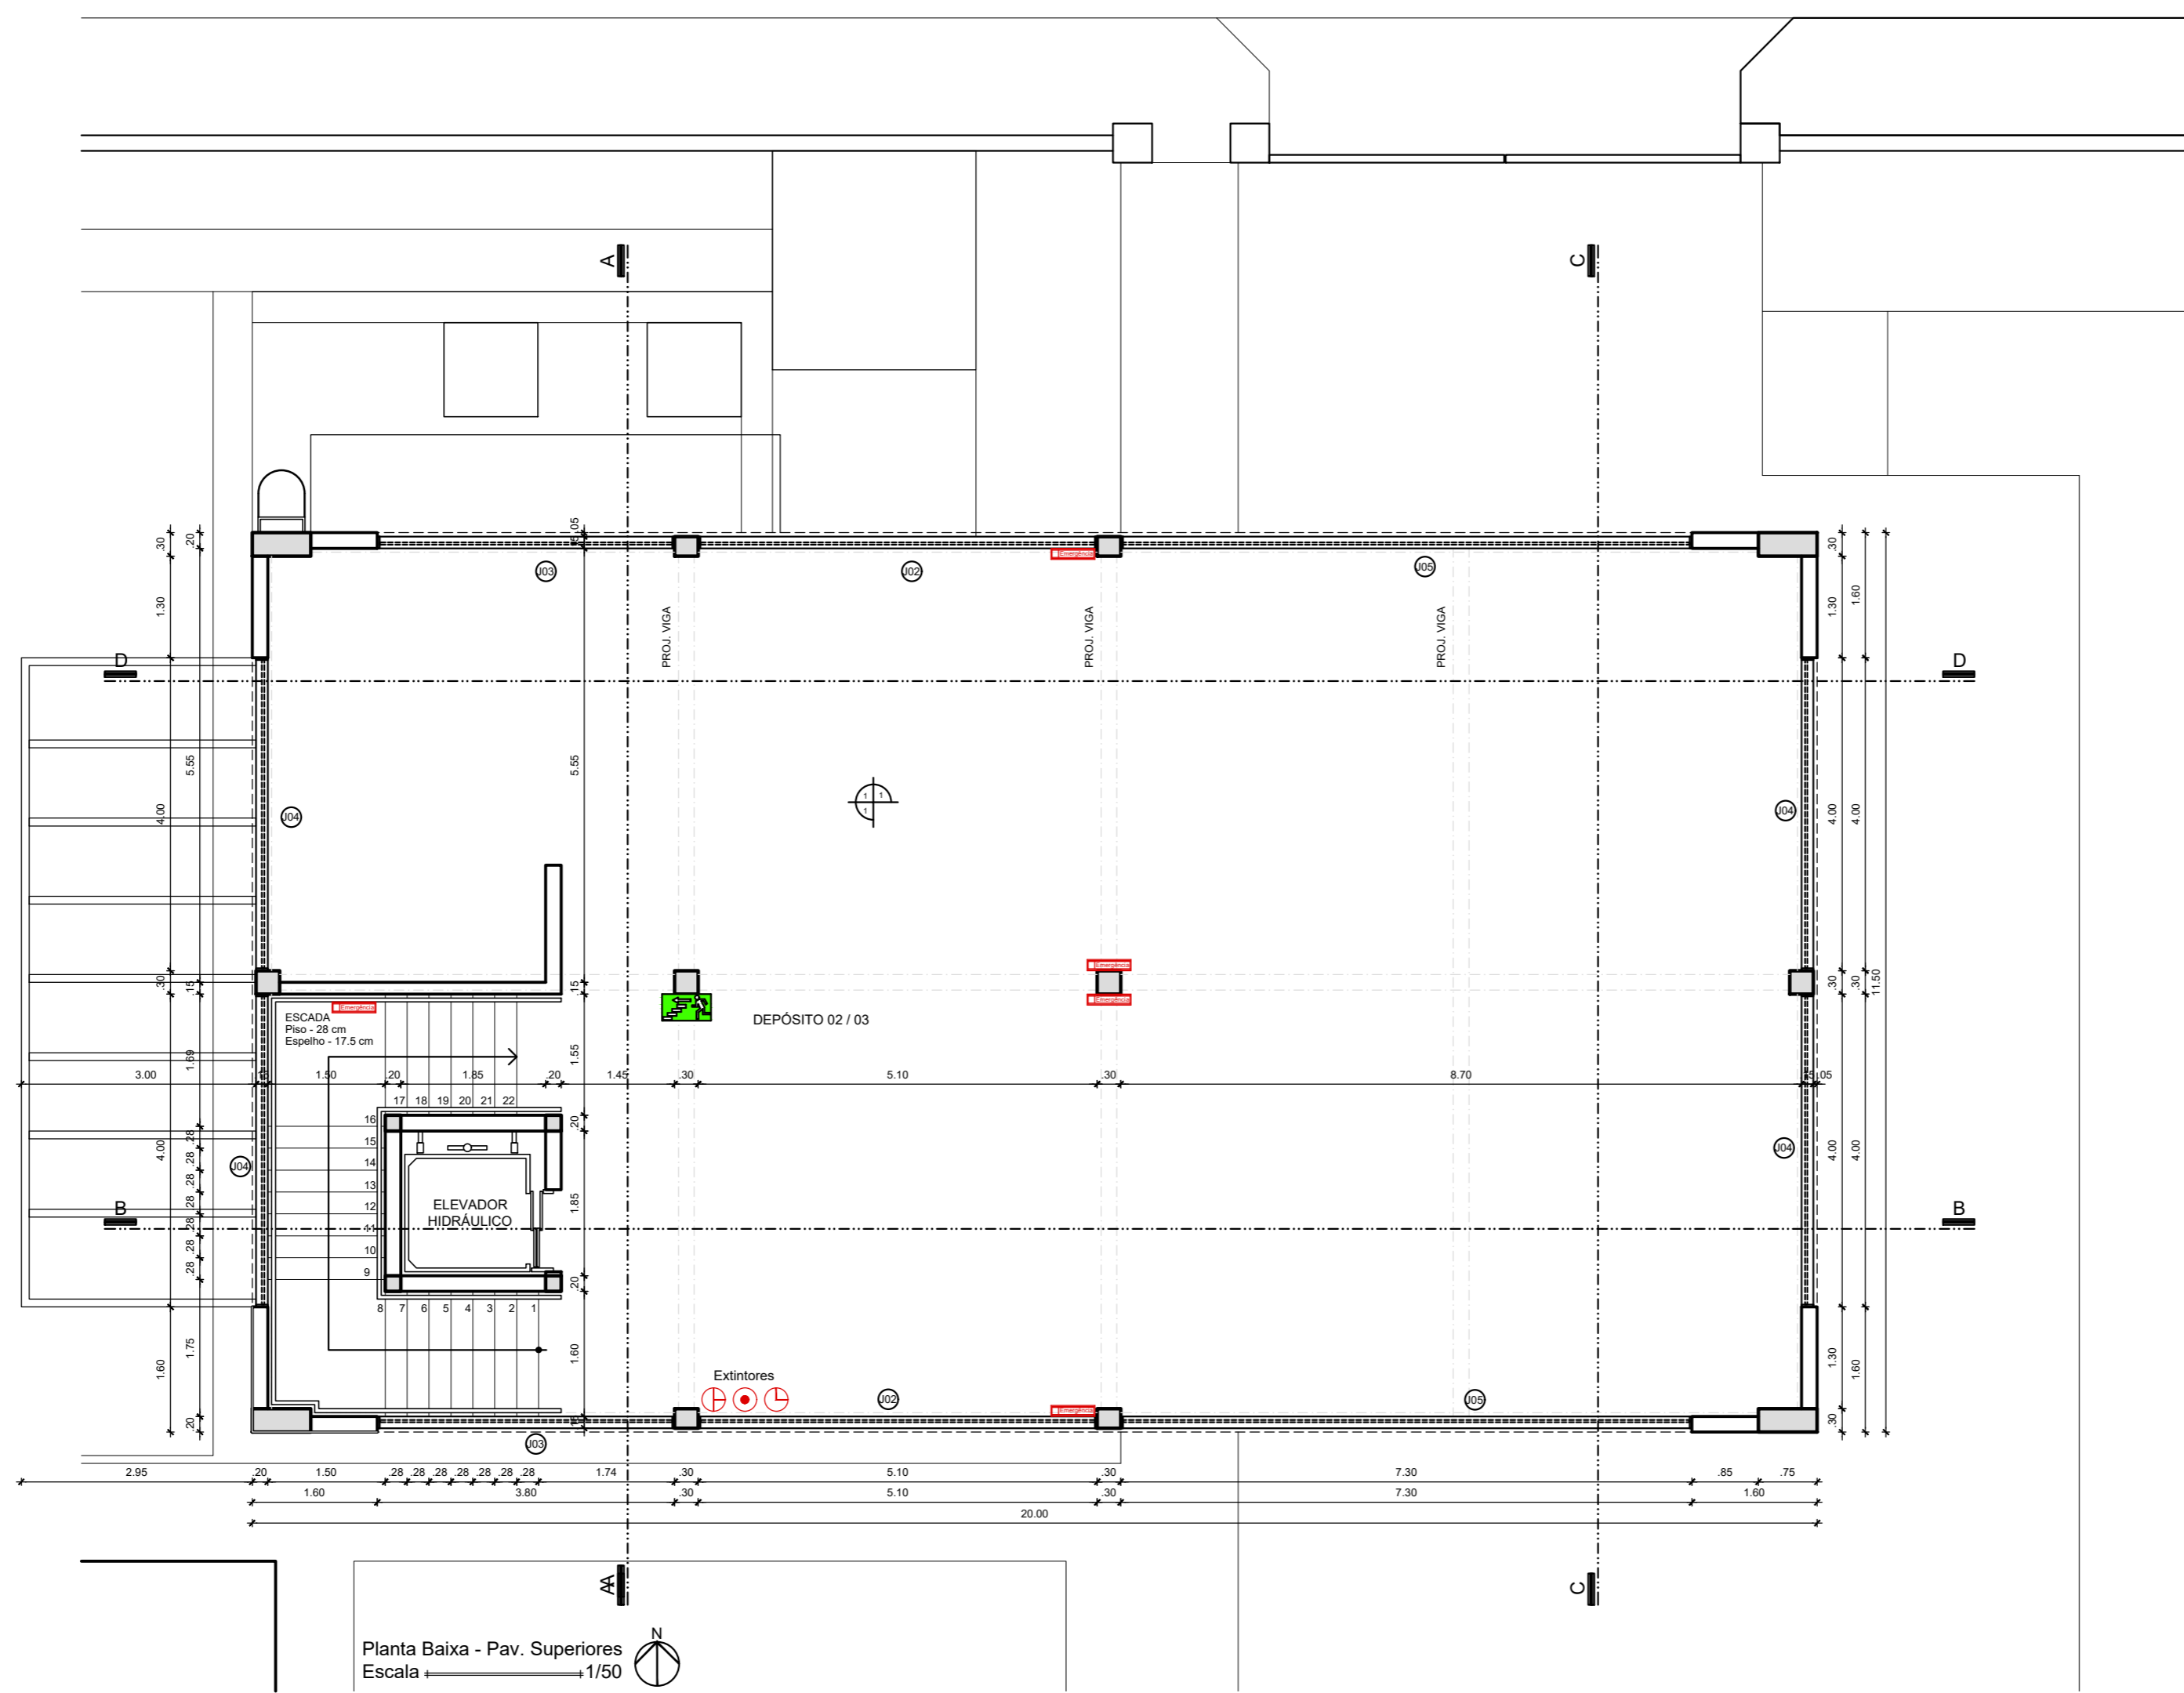

INSCRIÇÃO NO CADASTRO MOBILIÁRIO

ST	CD	LT	SL	CV
----	----	----	----	----

Proprietário

Projeto

Construtor

FOLHA 03/08

PROJETO : DEPOSITO DA SEDE JFPB - JOÃO PESSOA

PROPRIETÁRIO : Justiça Federal da Paraíba - JFPB

ENDEREÇO : R. João Teixeira de Carvalho, 480, Brisaomar - JP

DESENHO 12.0113

RESP. TÉCNICO

ARNALDO G. VIANA JUNIOR

CREA - 1604878207

ESCALA 1/50

DESENHO


PLANTA BAIXA PAV. SUPERIORES

Área Construída - 890,00 m²


Área de Projeto - 230,00 m²

TIRMA

PRMP

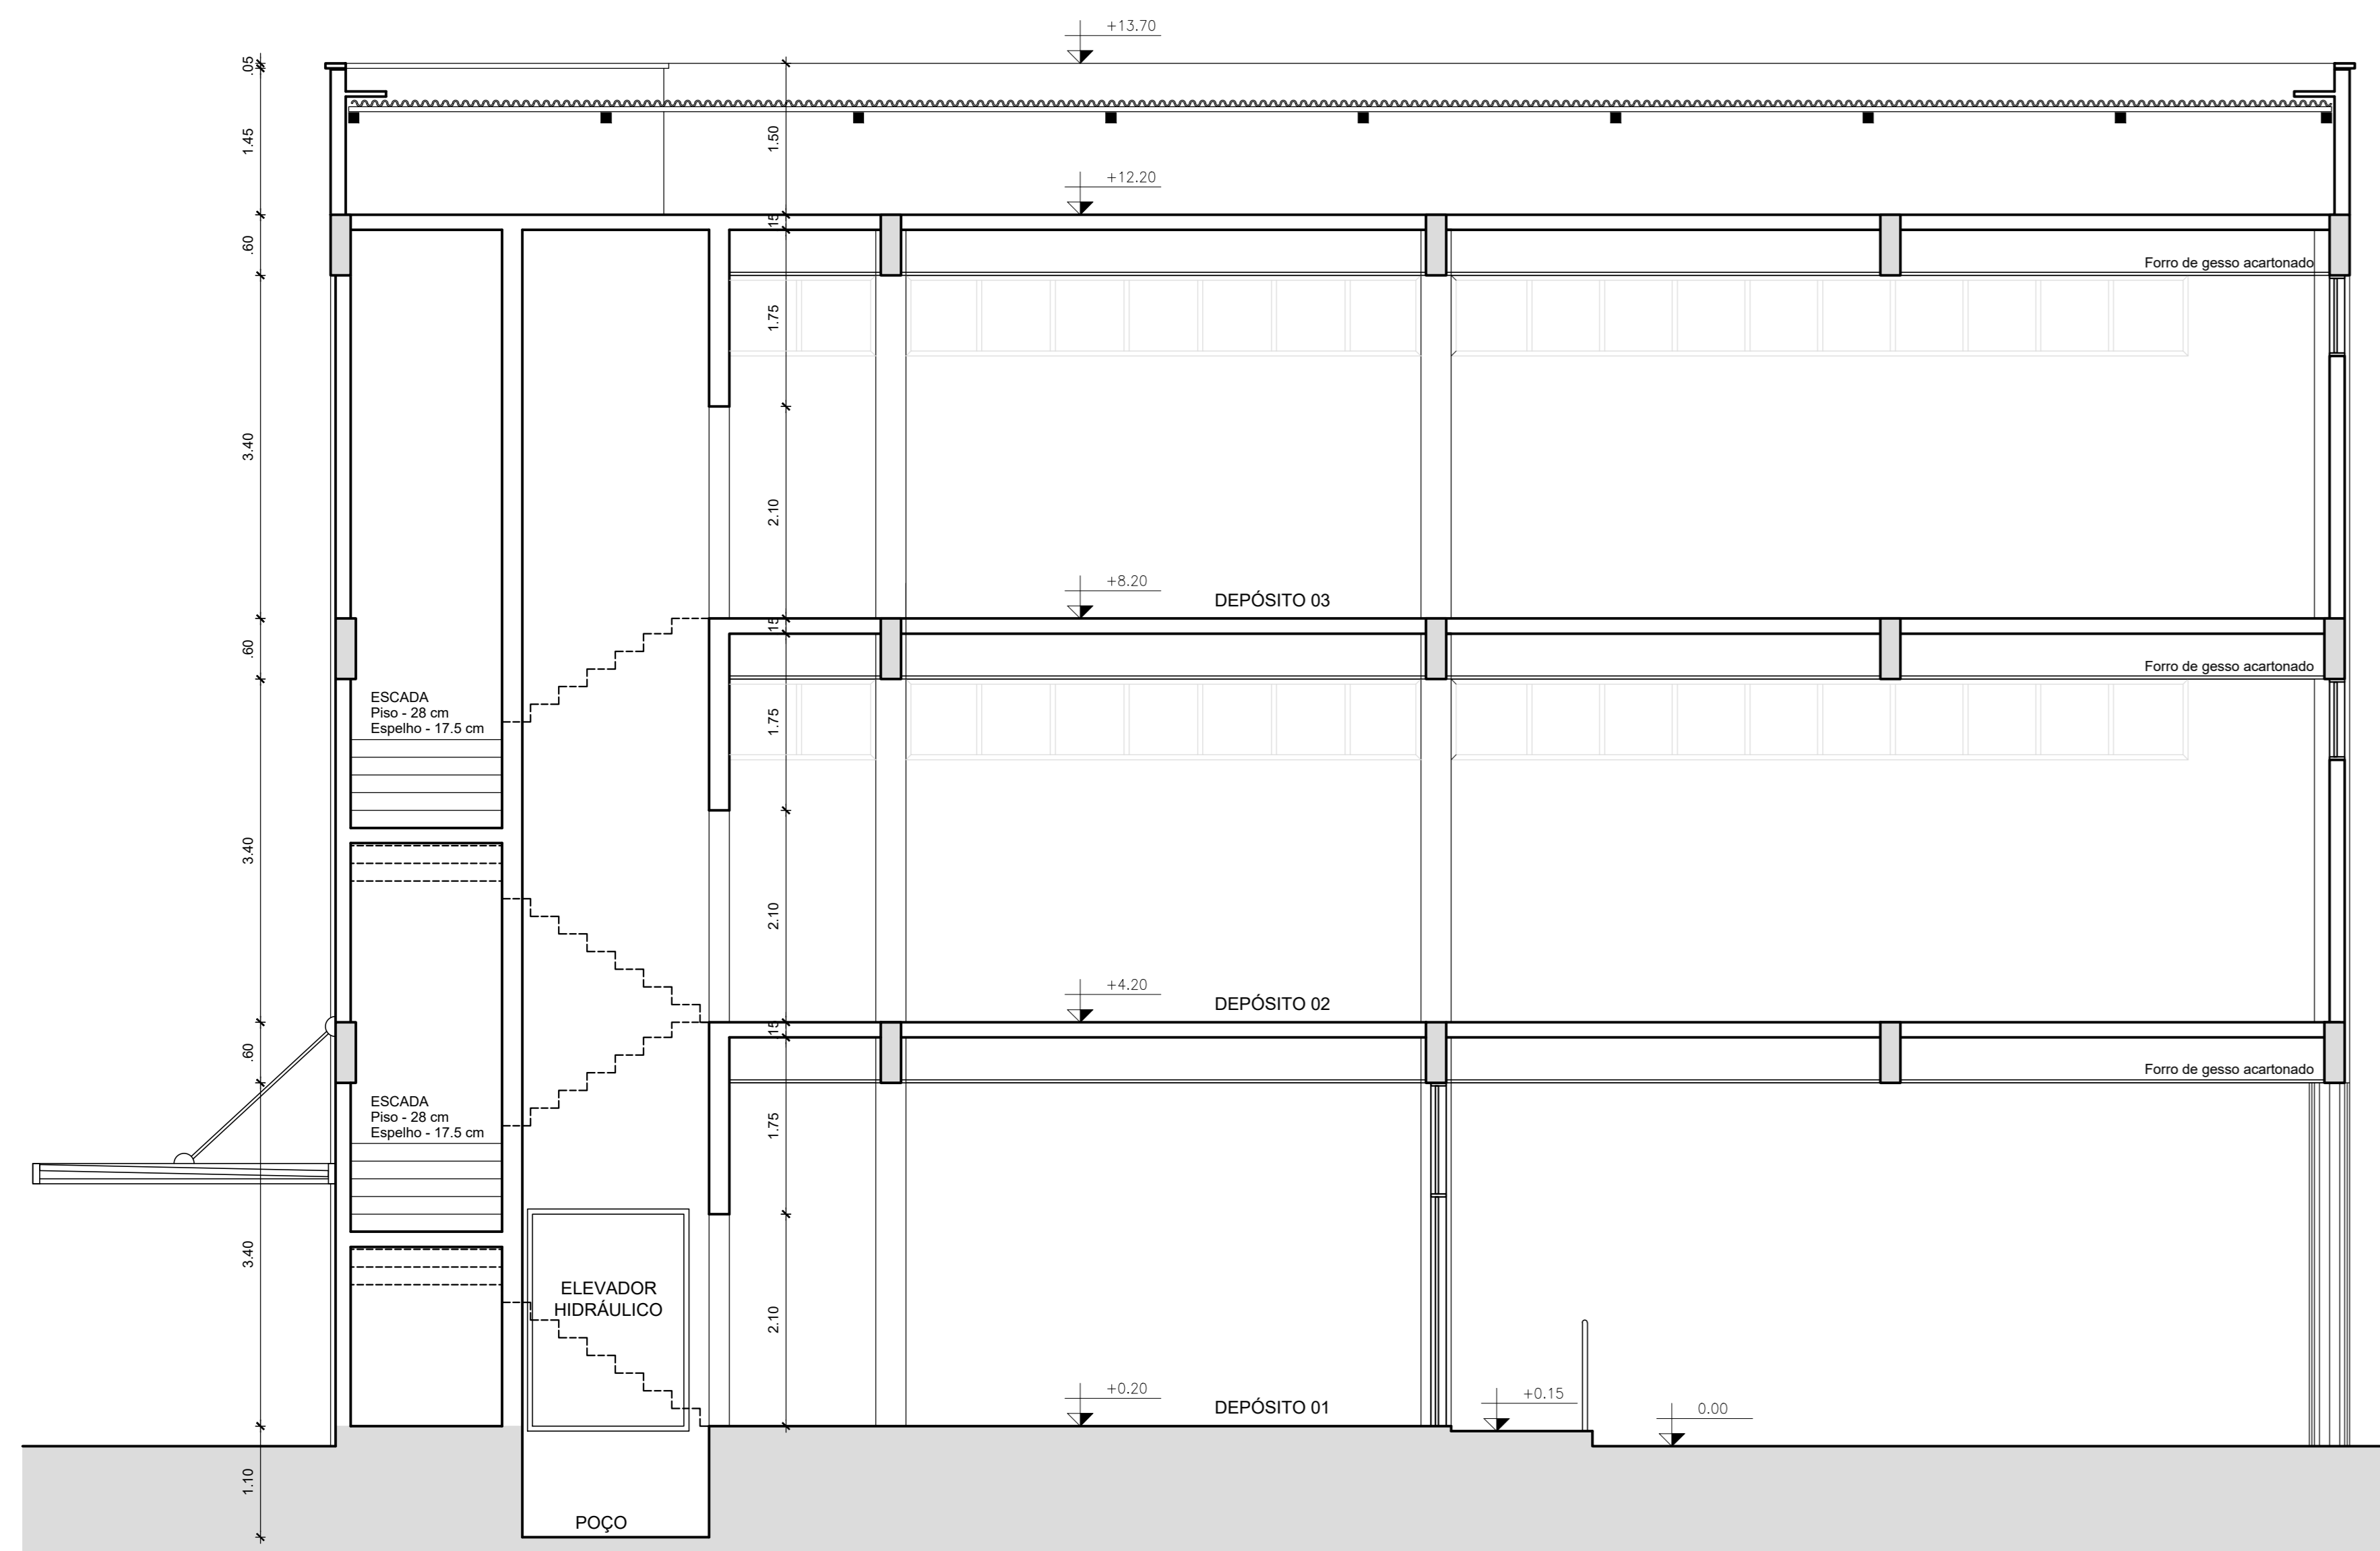

Corte BB'
Escala 1/50

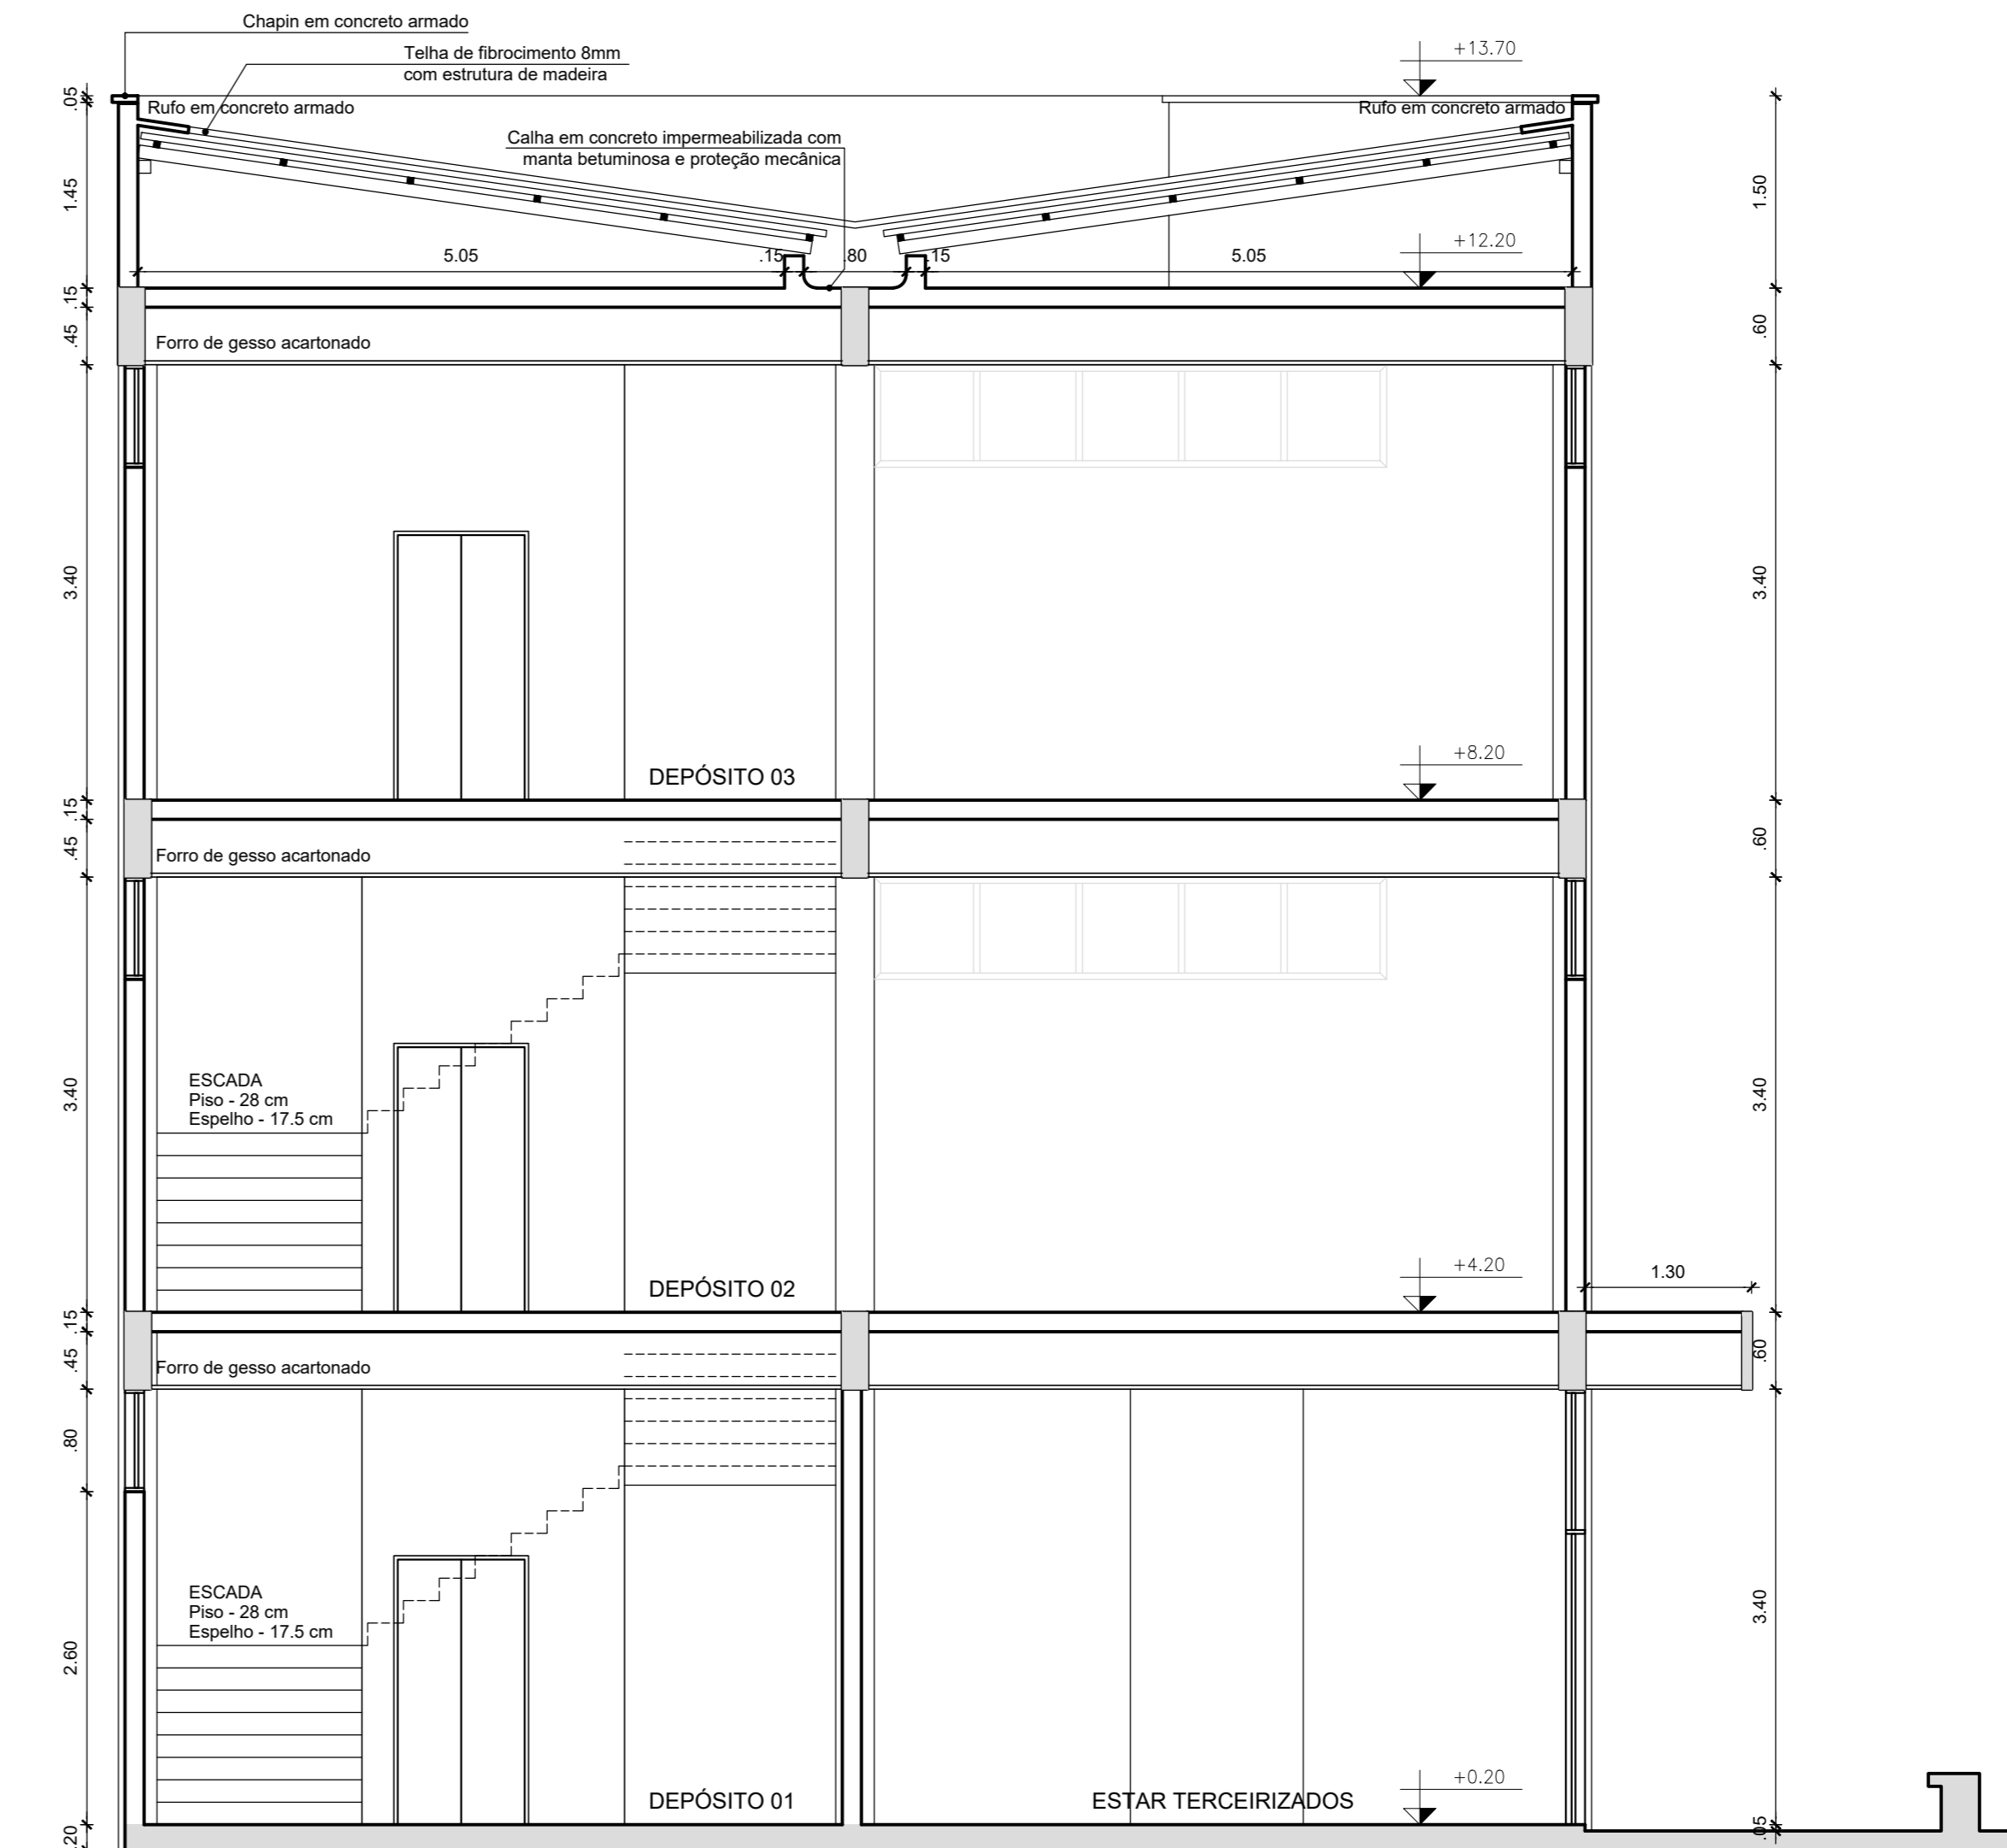


Corte AA'
Escala 1/50


INSCRIÇÃO NO CADASTRO NACIONAL

Proprietário
Projeto
Construtor

FOLHA	PROJETO	DEPÓSITO DA SEDE JFPB - JOÃO PESSOA		
04/08	PROPRIETÁRIO	Justiça Federal da Paraíba - JFPB		
	ENDEREÇO	R. João Teixeira de Carvalho, 480, Brismar - JP		
DESENHO	RESPONSÁVEL	IND. PLAP	RUBRICA	RESP. TÉCNICO
COPIA	JUL/09			ARNALDO G. VIANA JUNIOR
VISTO				CREA - 160487327
ESCALA	DESENHO	Área Construída - 860,00 m²		
1/50	CORTE AA	Área de Projeto - 230,00 m²		
	CORTE BB			

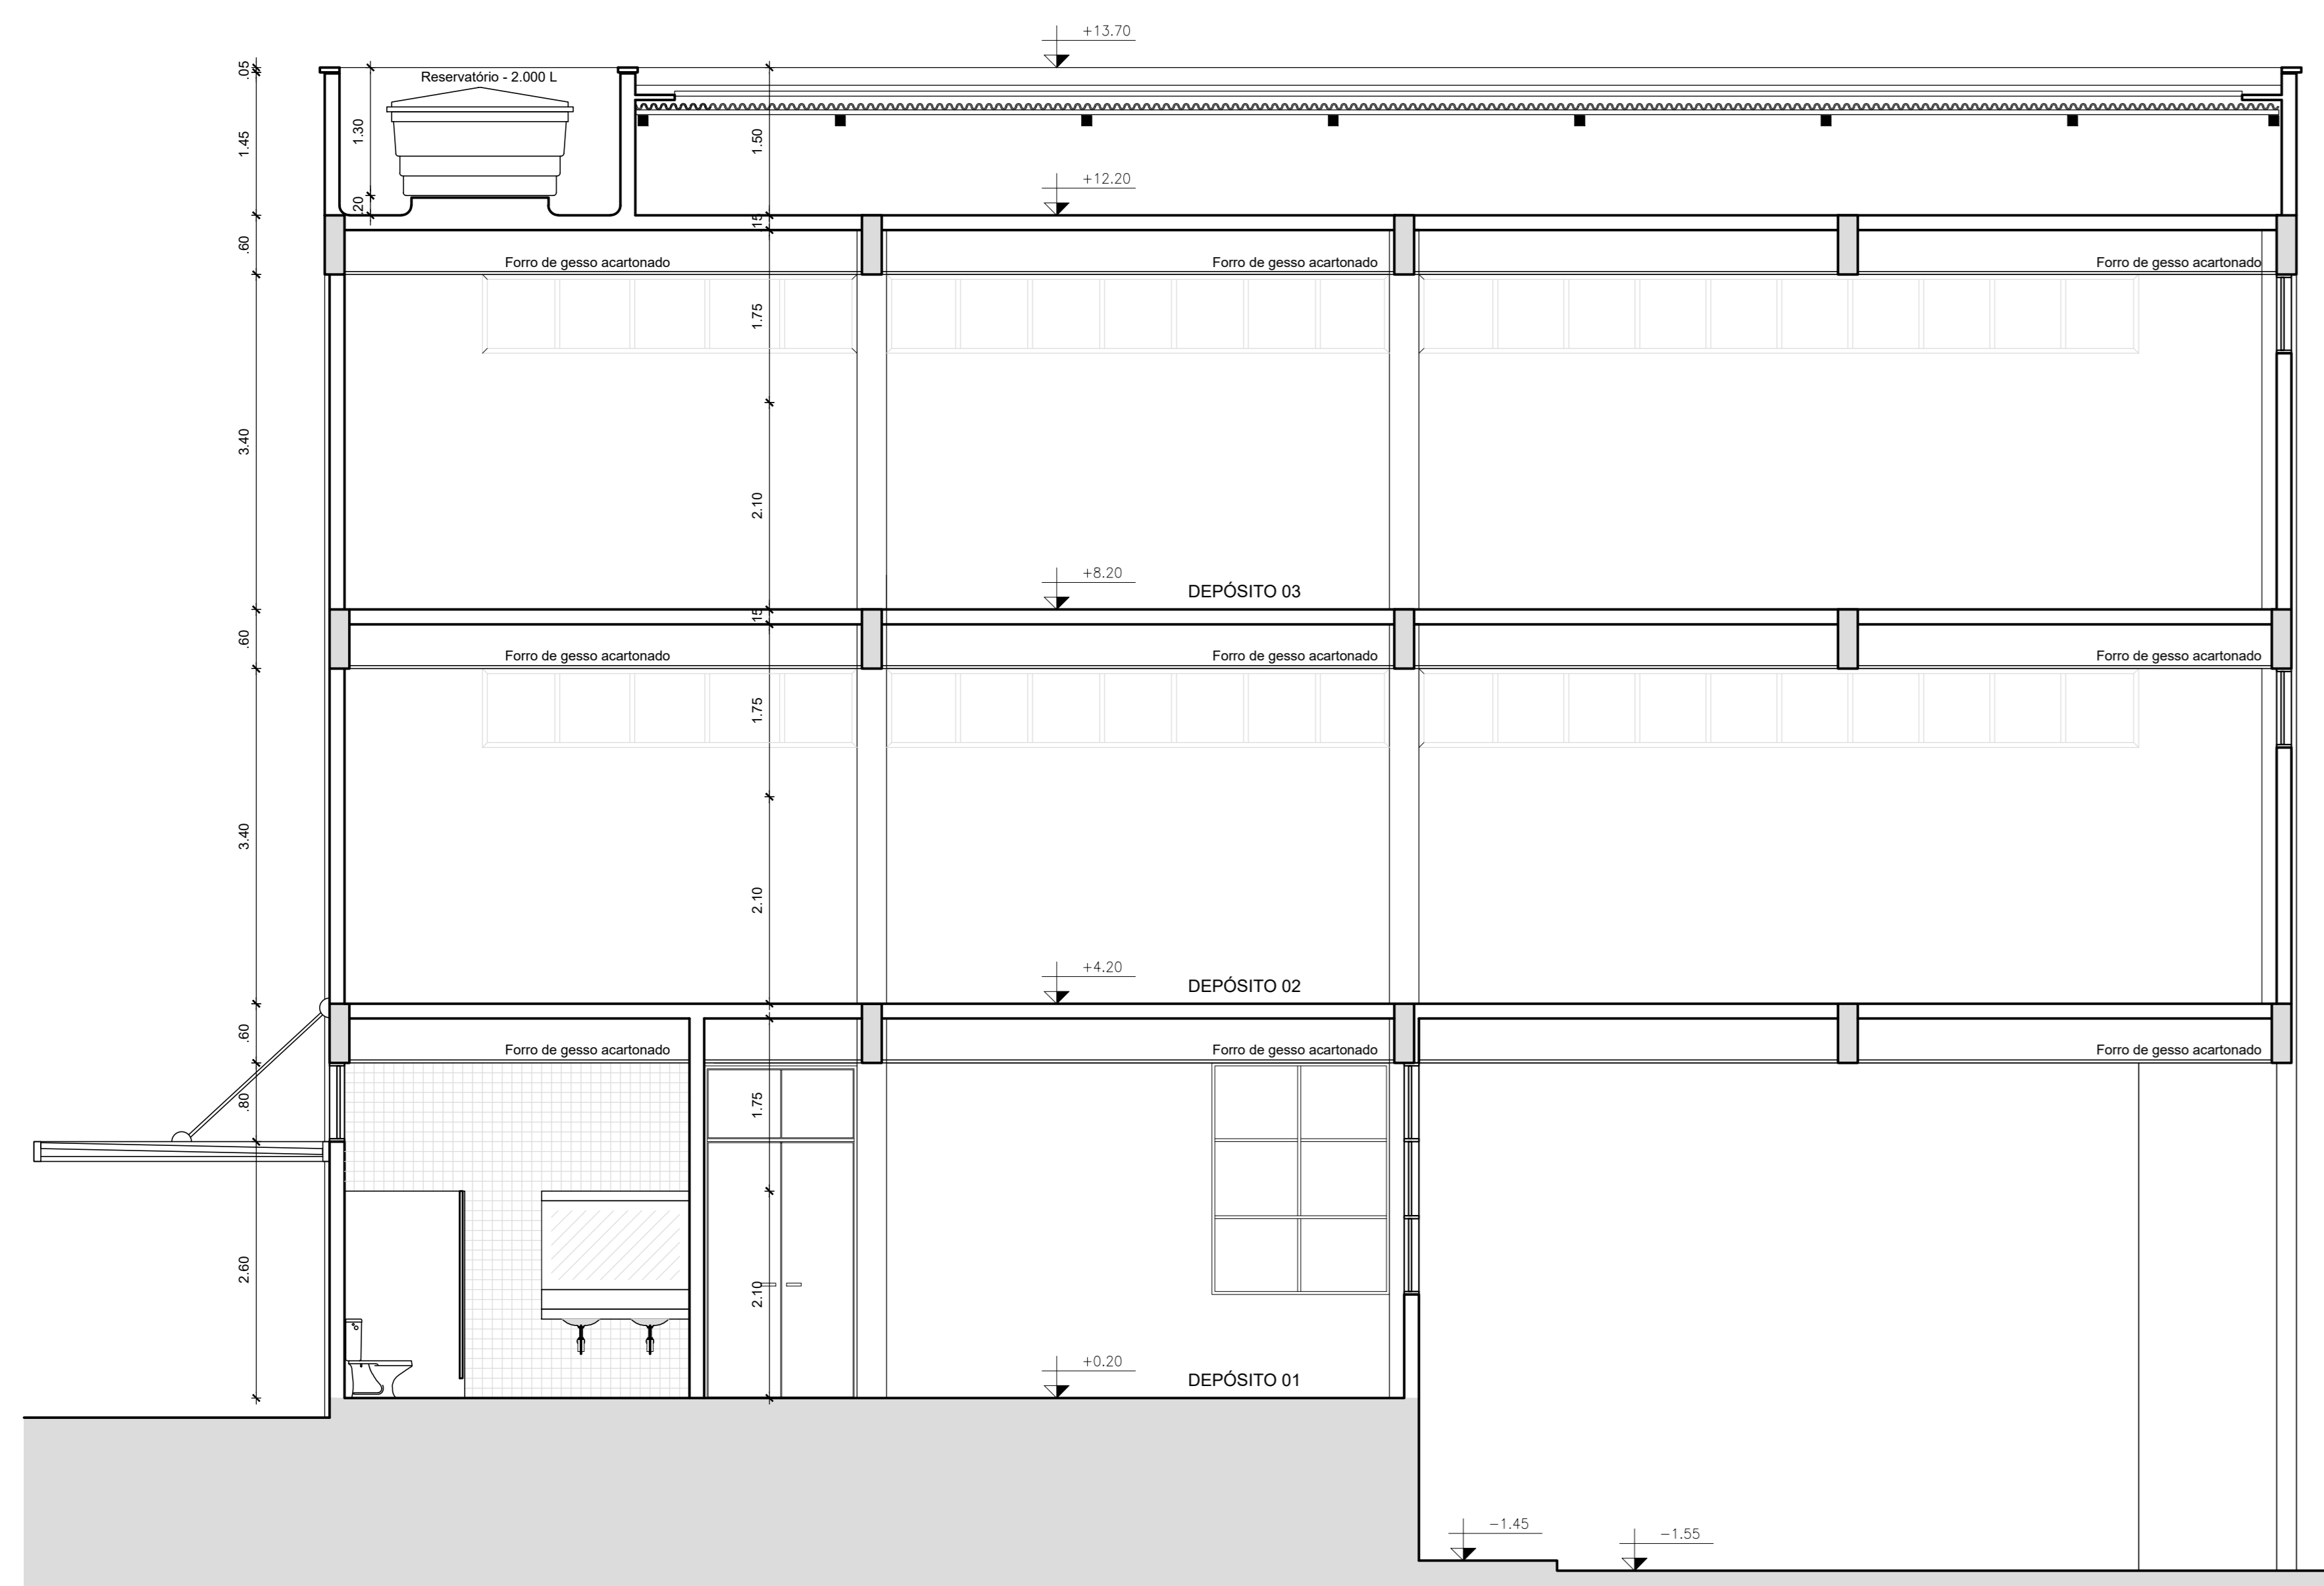



Corte DD'
Escala 1/50

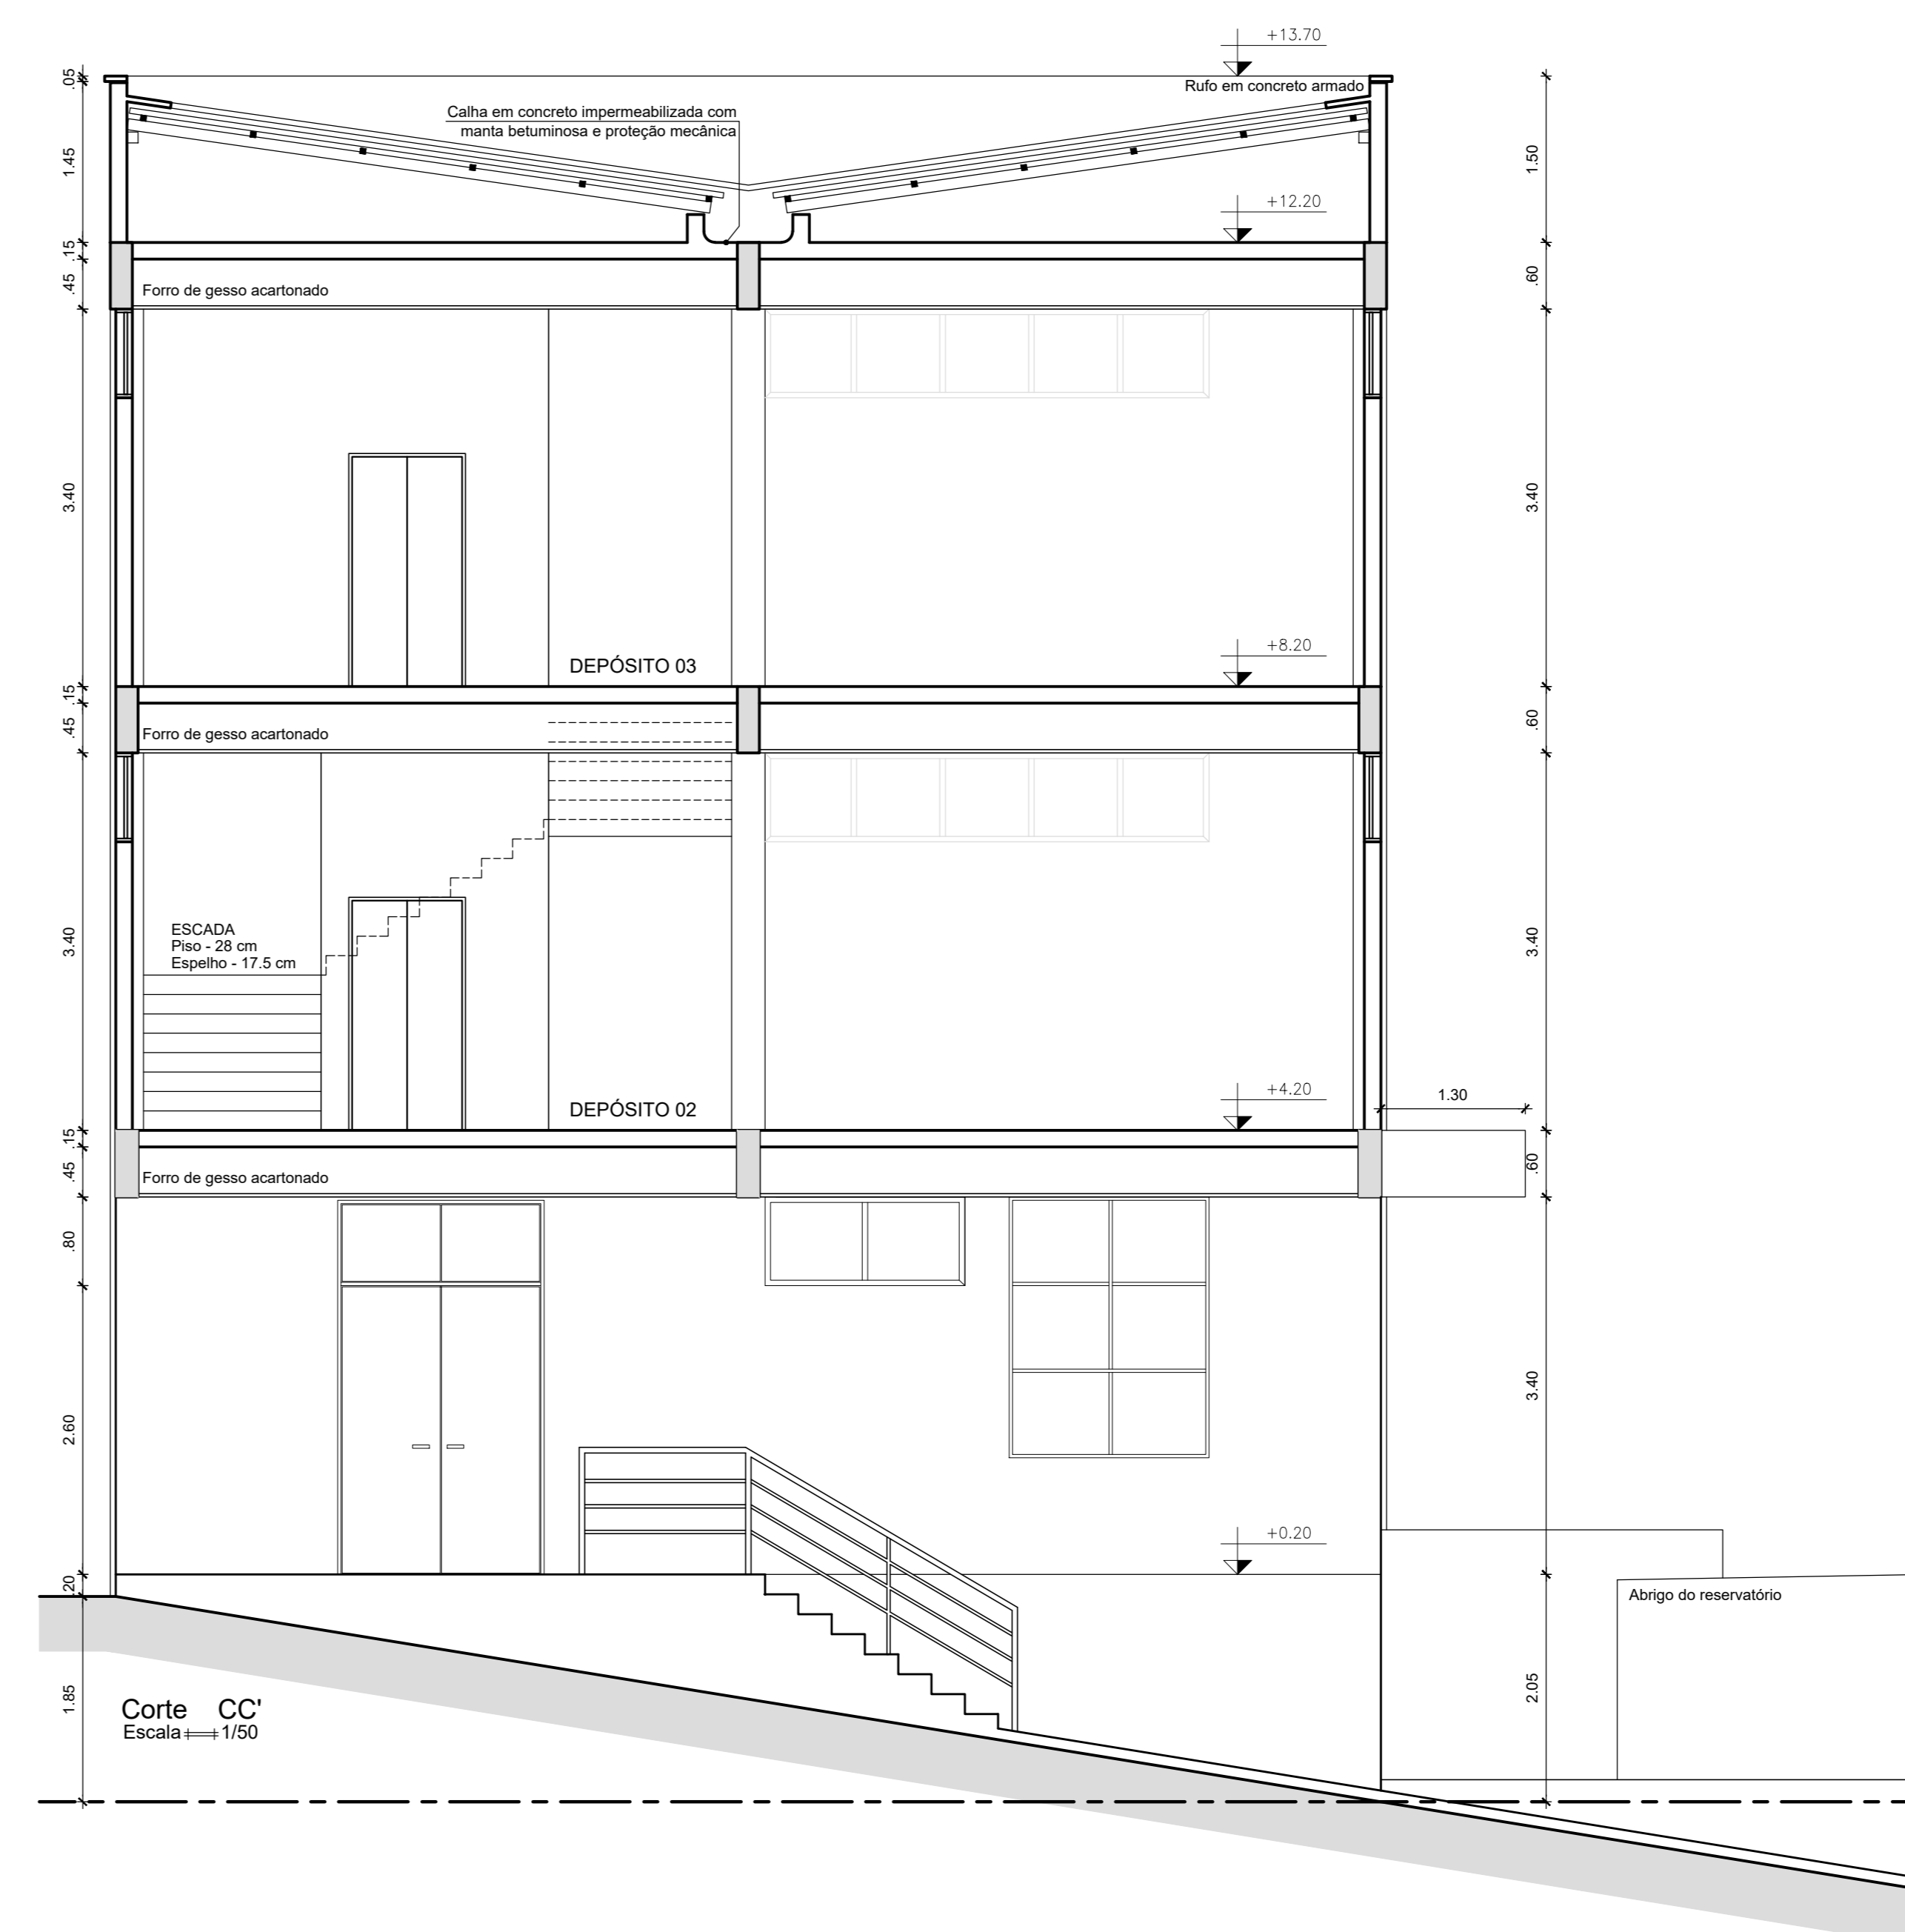

Corte CC'
Escala 1/50

Proprietário
Projeto
Construtor

FOLHA	PROJETO	DEPÓSITO DA SEDE JFPB - JOÃO PESSOA		
05/08	PROPRIETÁRIO	Justiça Federal da Paraíba - JFPB		
	ENDEREÇO	R. João Teixeira de Carvalho, 480, Brismar - JP		
DESENHO	RESPONSÁVEL	IND. PLAP	RUBRICA	RESP. TÉCNICO
COPIA	JUL/09			ARNALDO G. VIANA JUNIOR
VISTO				CREA - 160487327
ESCALA	DESENHO	Área Construída - 860,00 m²		
1/50	CORTE CC'	Área de Projeto - 230,00 m²		
	CORTE DD'			

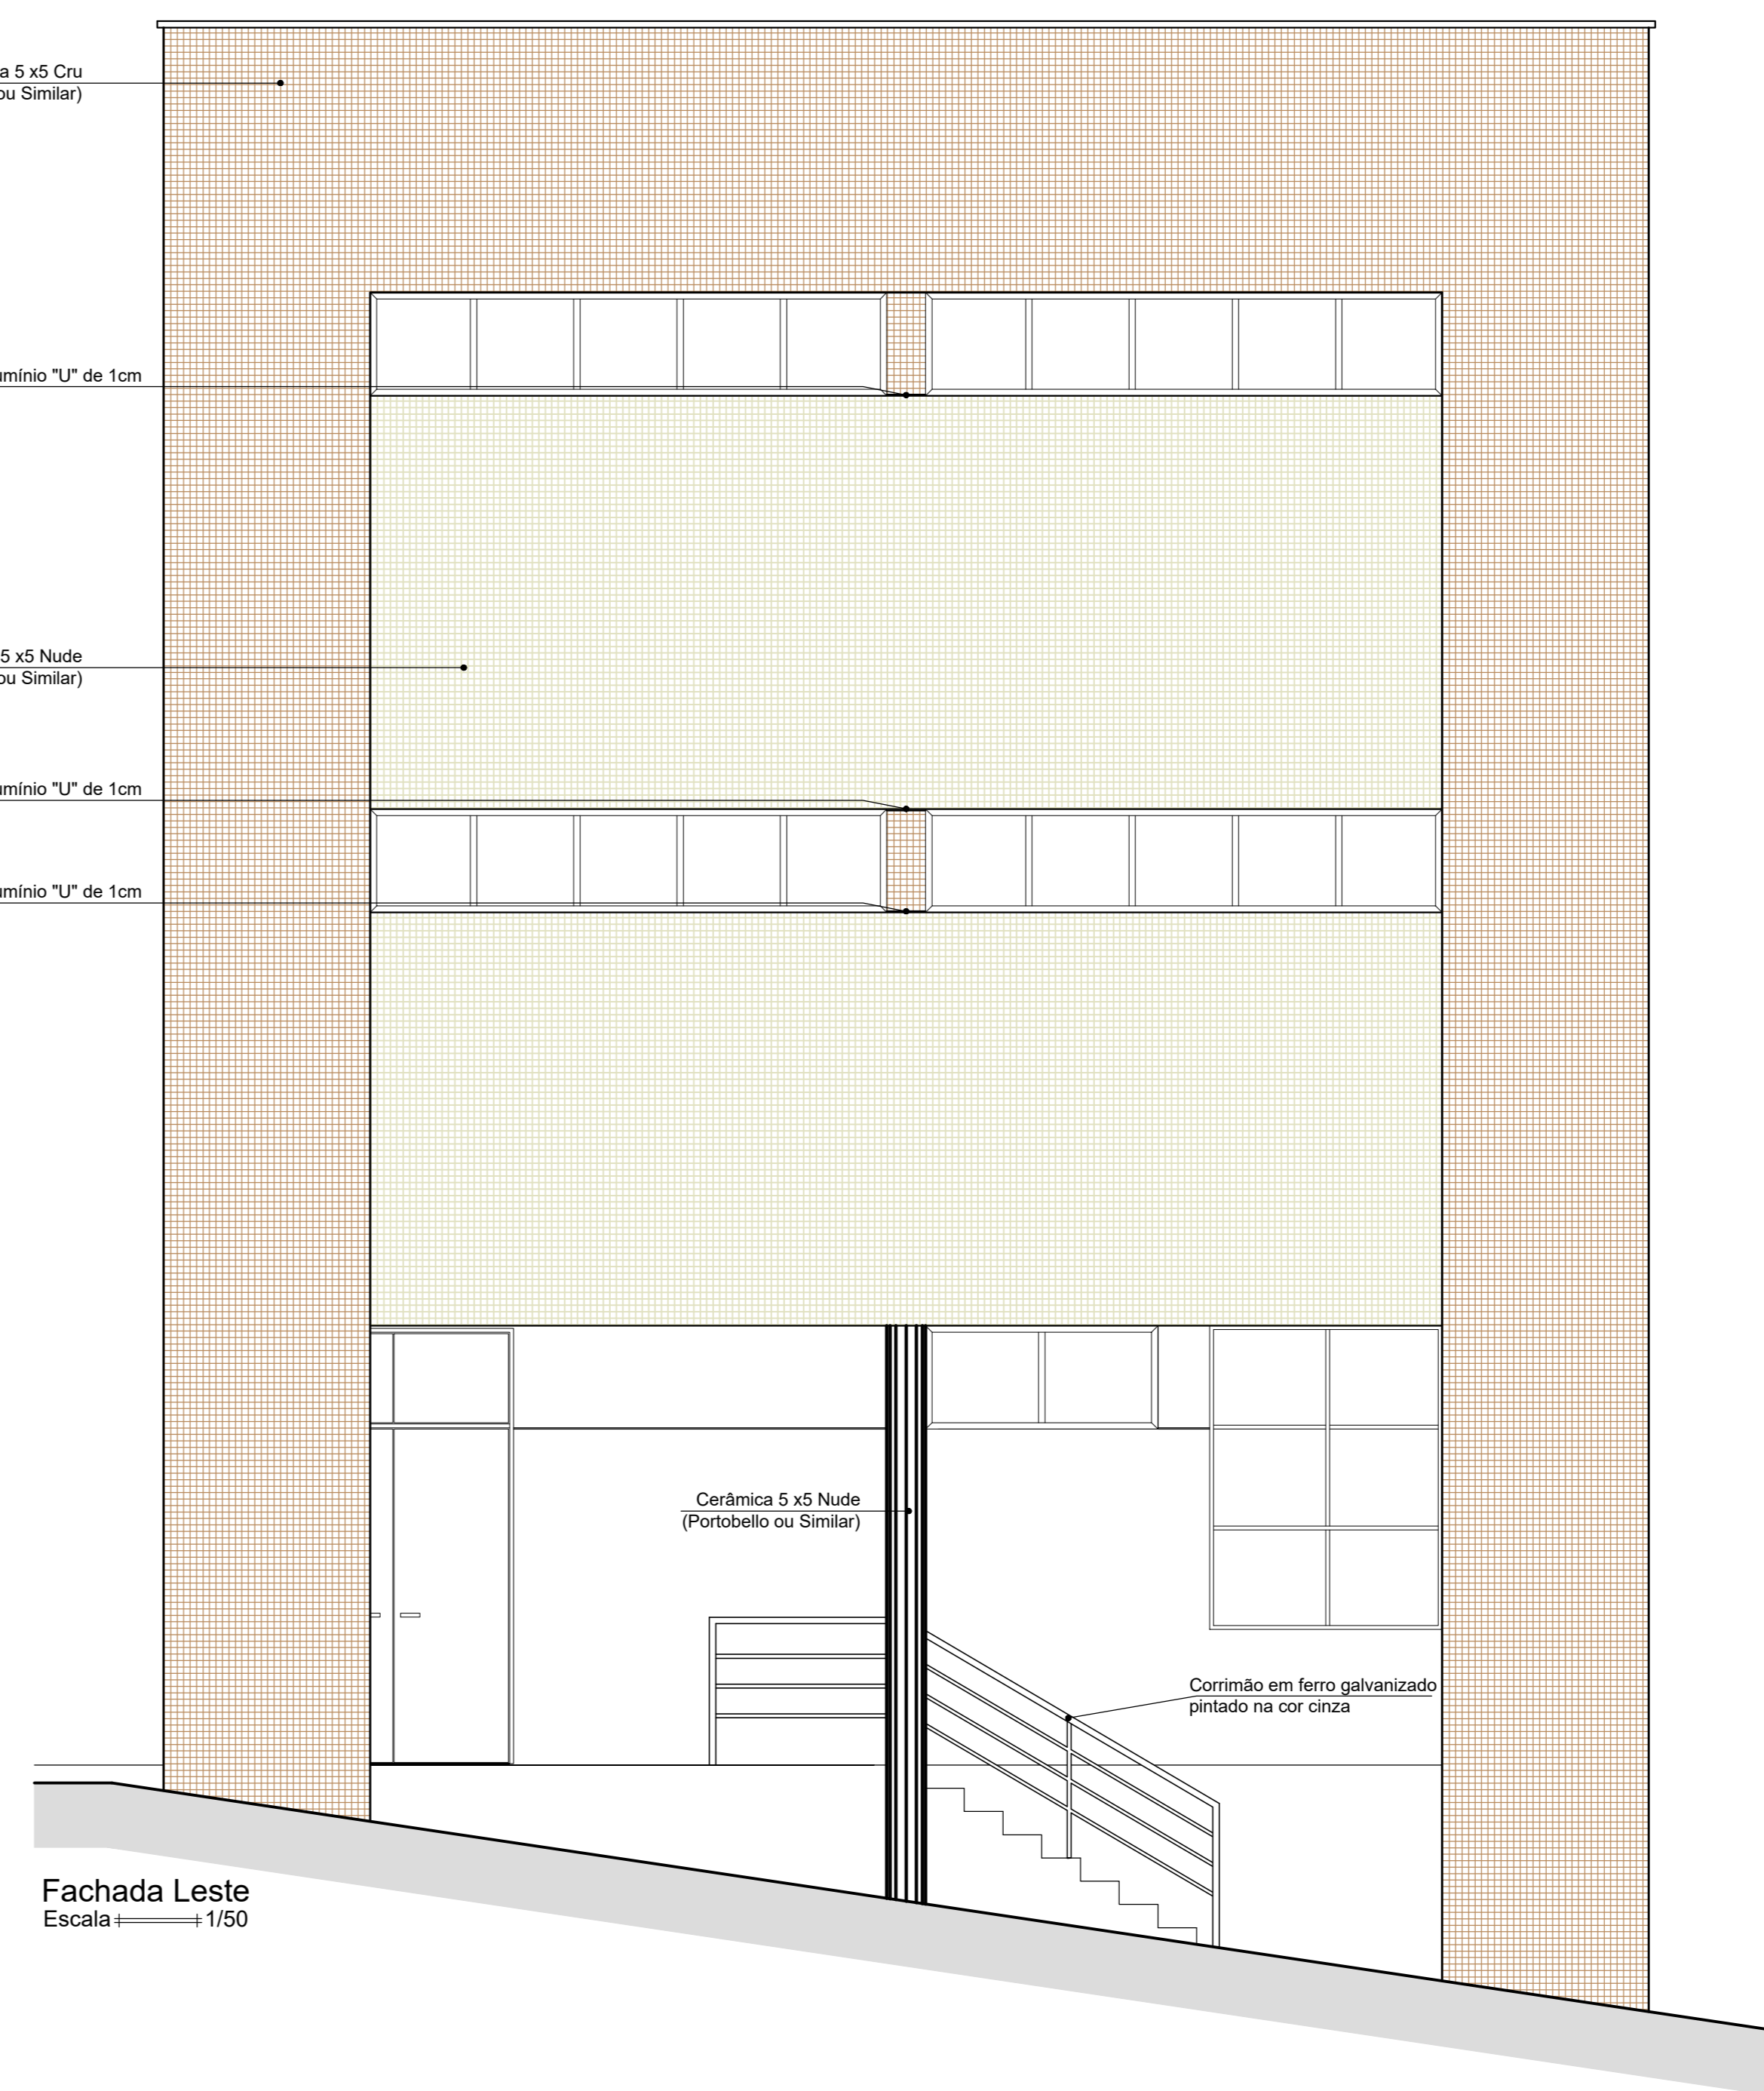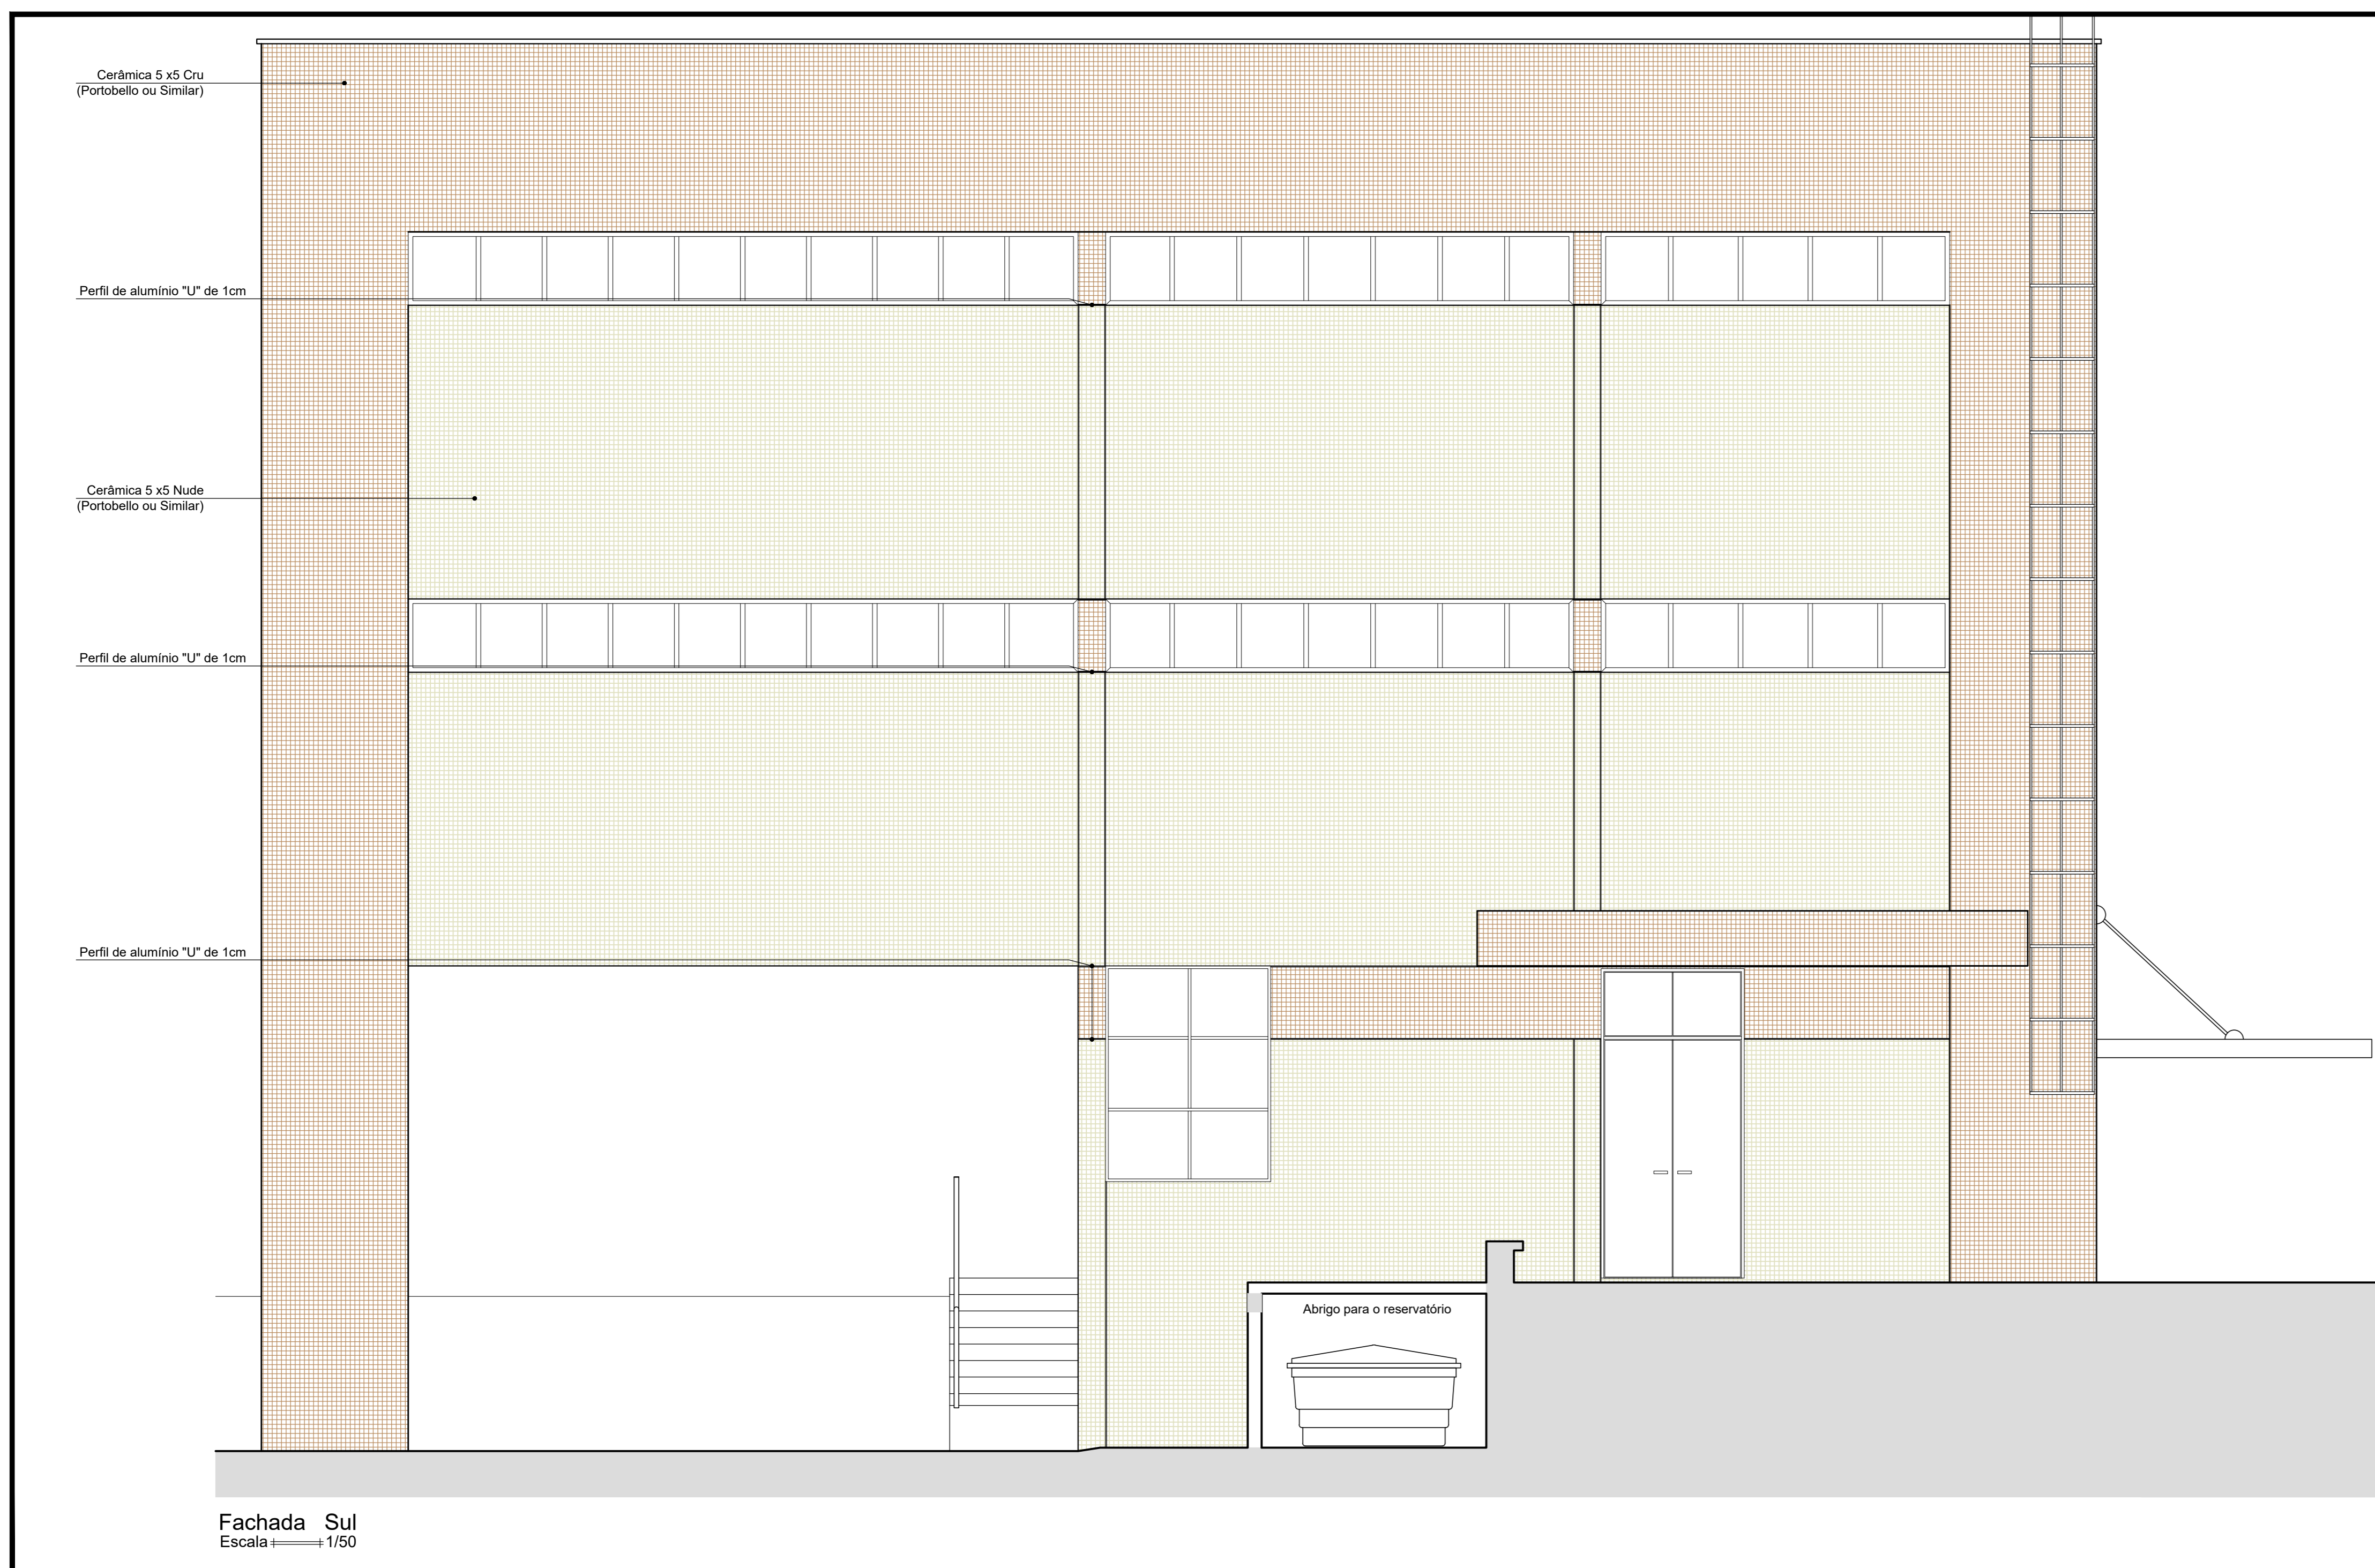

INSCRIÇÃO NO CADASTRO IMOBILIÁRIO



ST	OD	LT	SL	CV
----	----	----	----	----

Proprietário _____

Projeto _____

Construtor _____

FOLHA	PROJETO	DEPOSITO DA SEDE JFPB - JOÃO PESSOA		
06/08	PROPRIETÁRIO	Justiça Federal da Paraíba - JFPB		
	ENDEREÇO	R. João Teixeira de Carvalho, 480, Brisamar - JP		
DESENHO	DATA	RESPONSAVEL	NSC. PAUP.	RUBRICA
COPIA	JUL/2013			RESP. TÉCNICO
VISTO				ARNALDO G. VIANA JUNIOR
				CREA - 16048782/7
ESCALA	DESENHO	Área Construída - 692,00 m²		
1/50	FACHADA LESTE	Área de Projeção - 230,00 m²		
	FACHADA SUL			
		FIRMA	PLP	

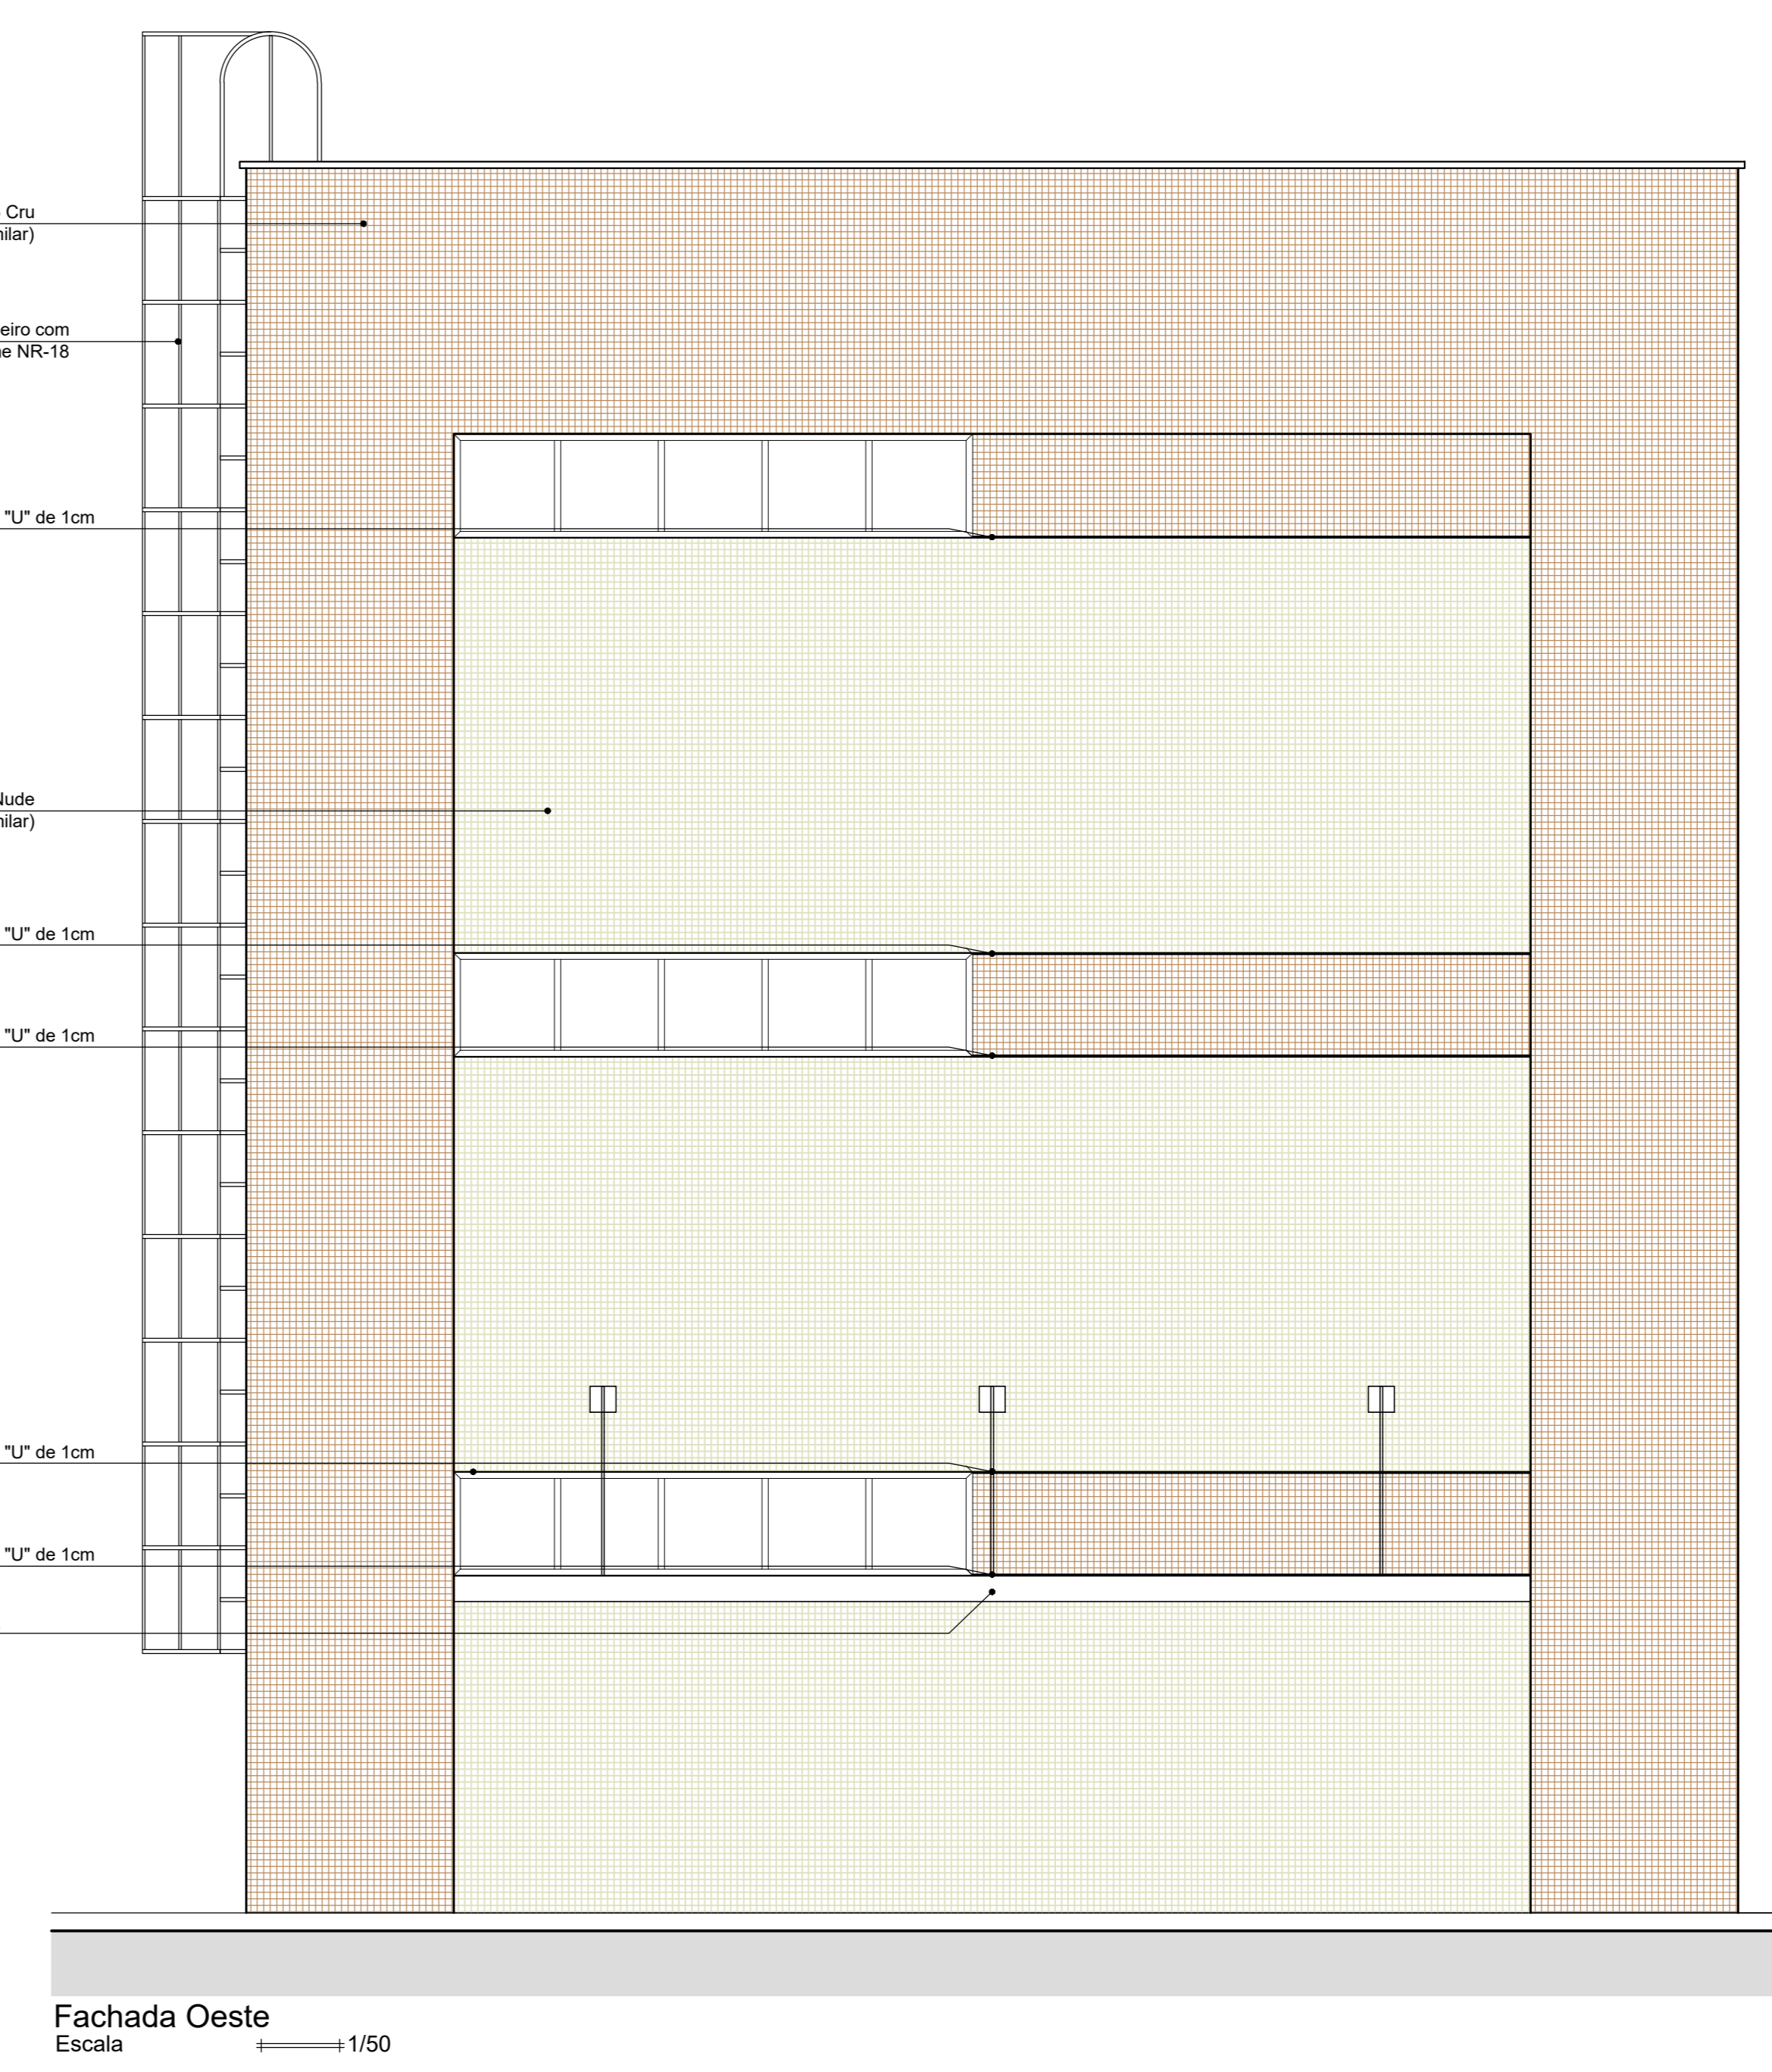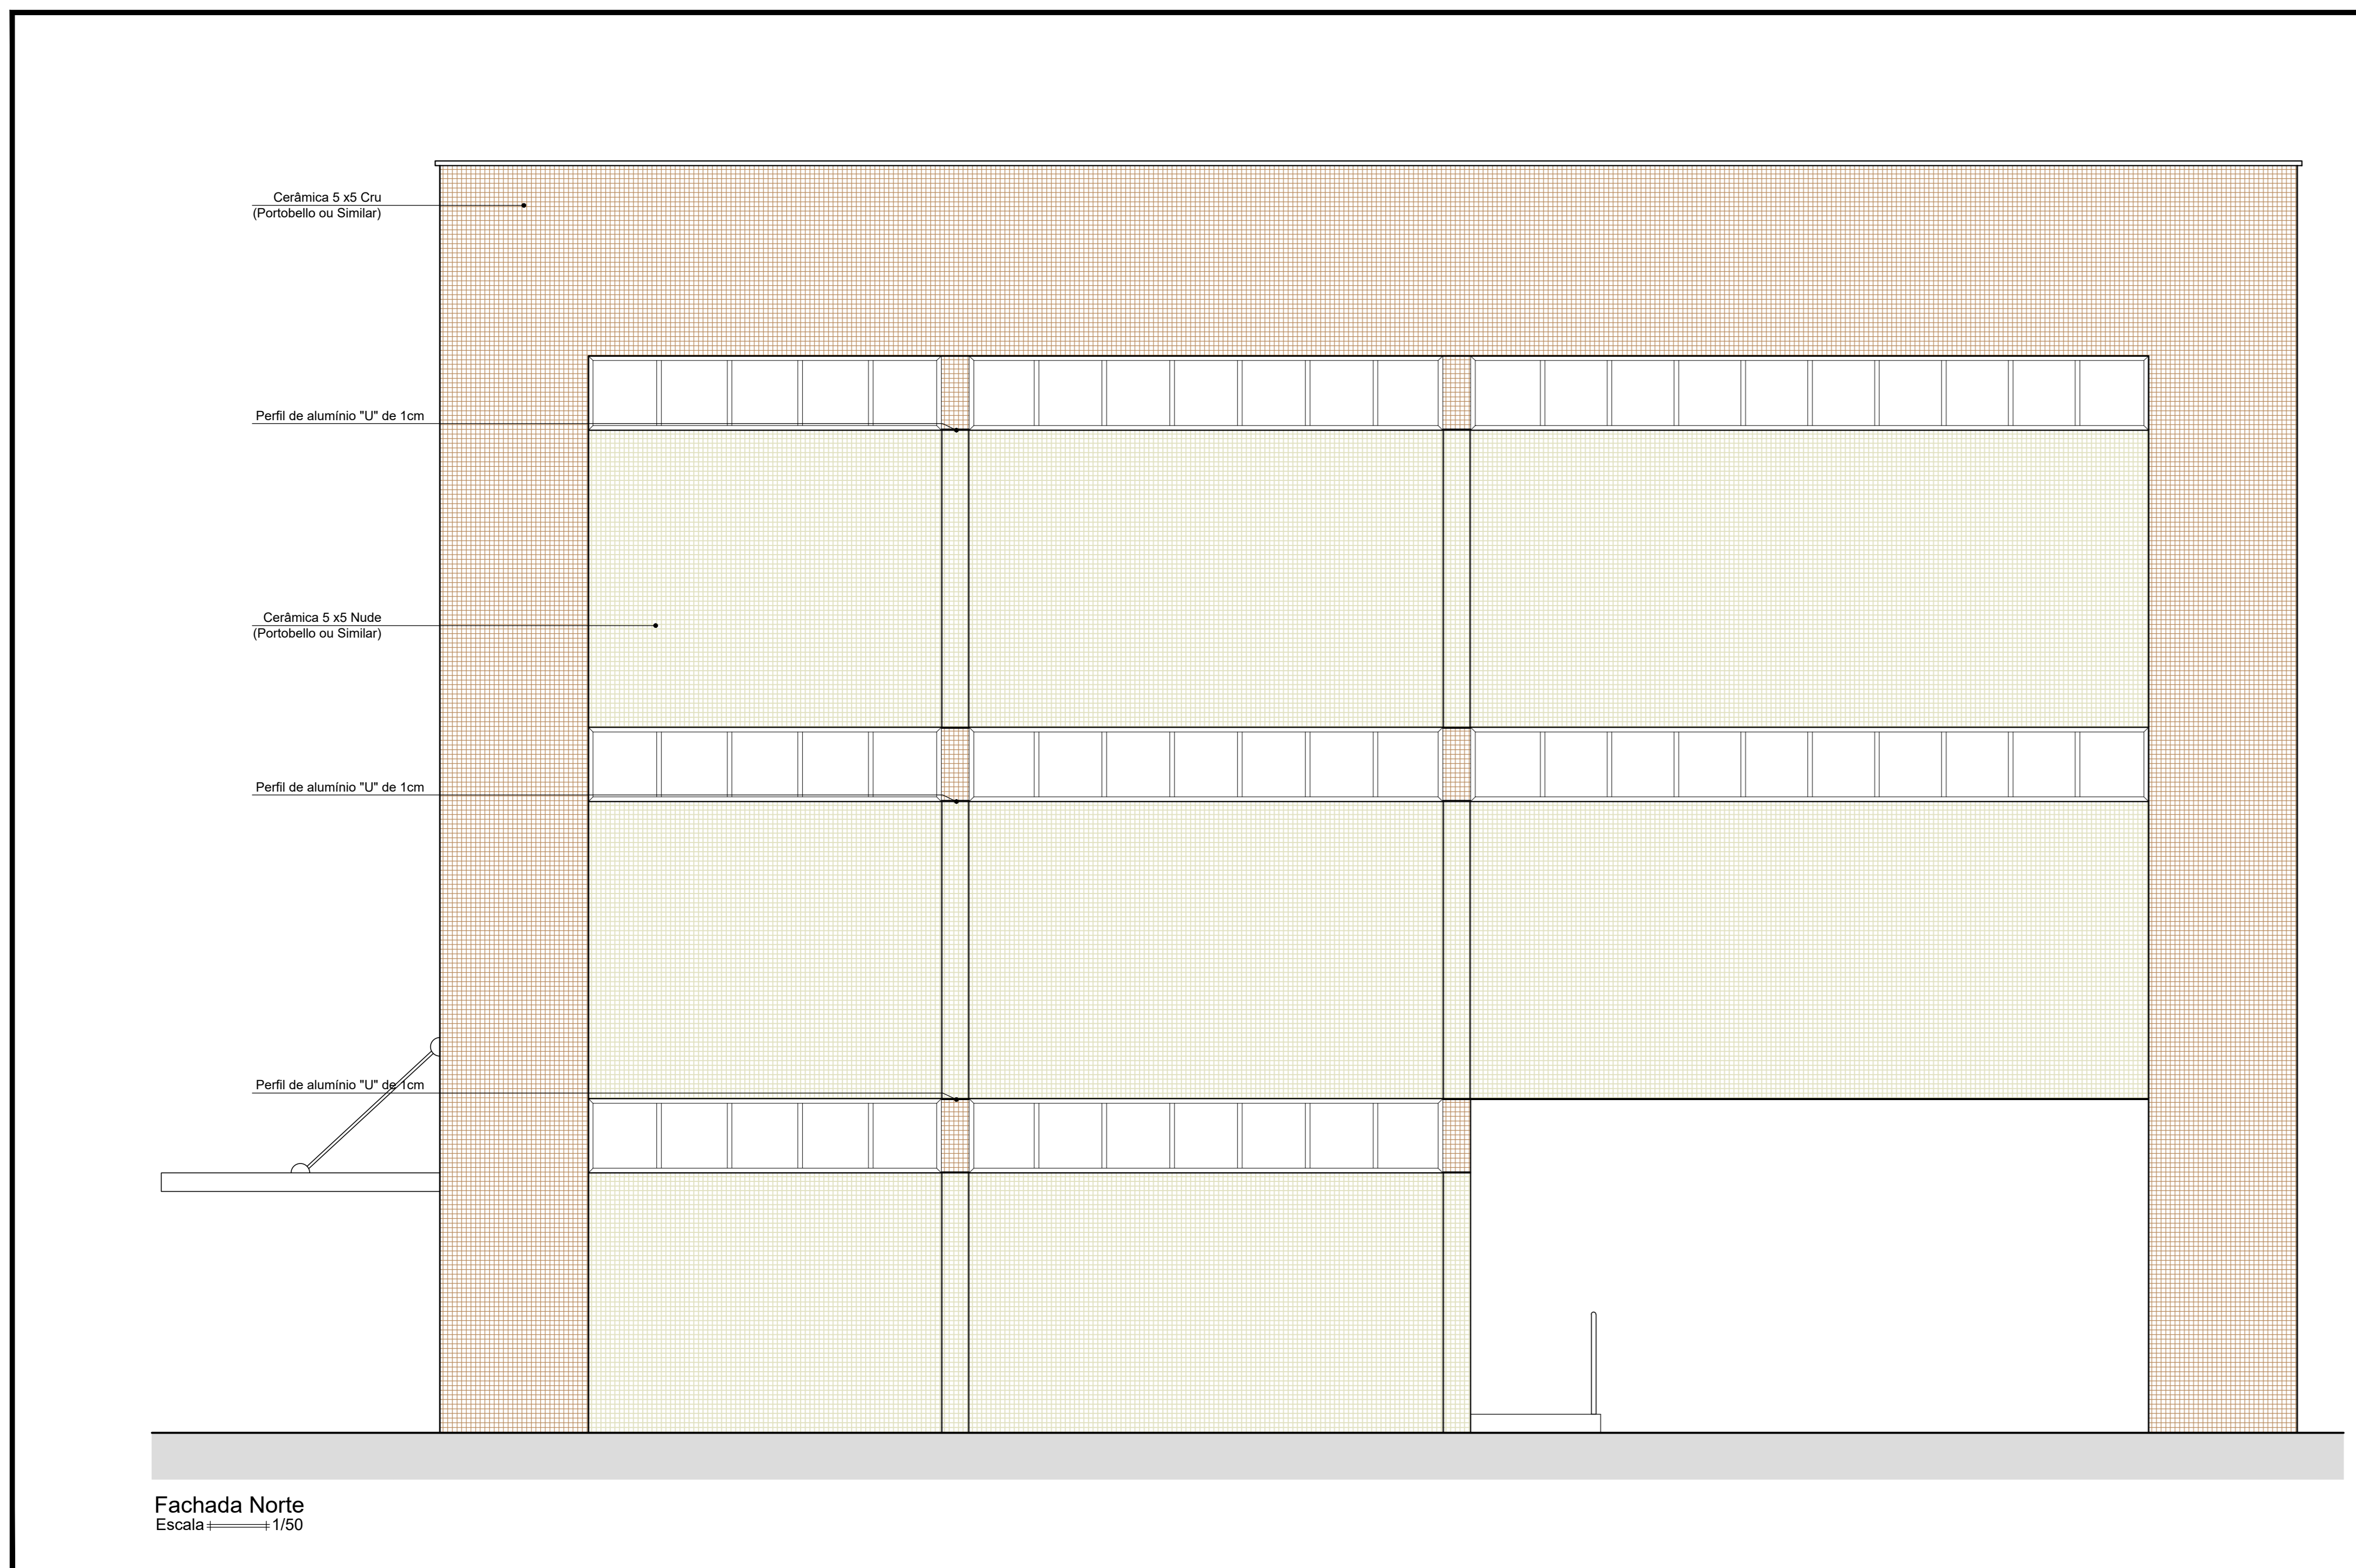

INSCRIÇÃO NO CADASTRO IMOBILIÁRIO

ST	OD	LT	SL	CV
----	----	----	----	----

Proprietário _____

Projeto _____

Construtor _____

FOLHA	PROJETO	DEPOSITO DA SEDE JFPB - JOÃO PESSOA		
07/08	PROPRIETÁRIO	Justiça Federal da Paraíba - JFPB		
	ENDEREÇO	R. João Teixeira de Carvalho, 480, Brisamar - JP		
DESENHO	DATA	RESPONSAVEL	NSC. PAUP.	RUBRICA
COPIA	JUL/2013			RESP. TÉCNICO
VISTO				ARNALDO G. VIANA JUNIOR
				CREA - 16048782/7
ESCALA	DESENHO	Área Construída - 692,00 m²		
1/50	FACHADA OESTE	Área de Projeção - 230,00 m²		
	FACHADA NORTE			
		FIRMA	PLP	