


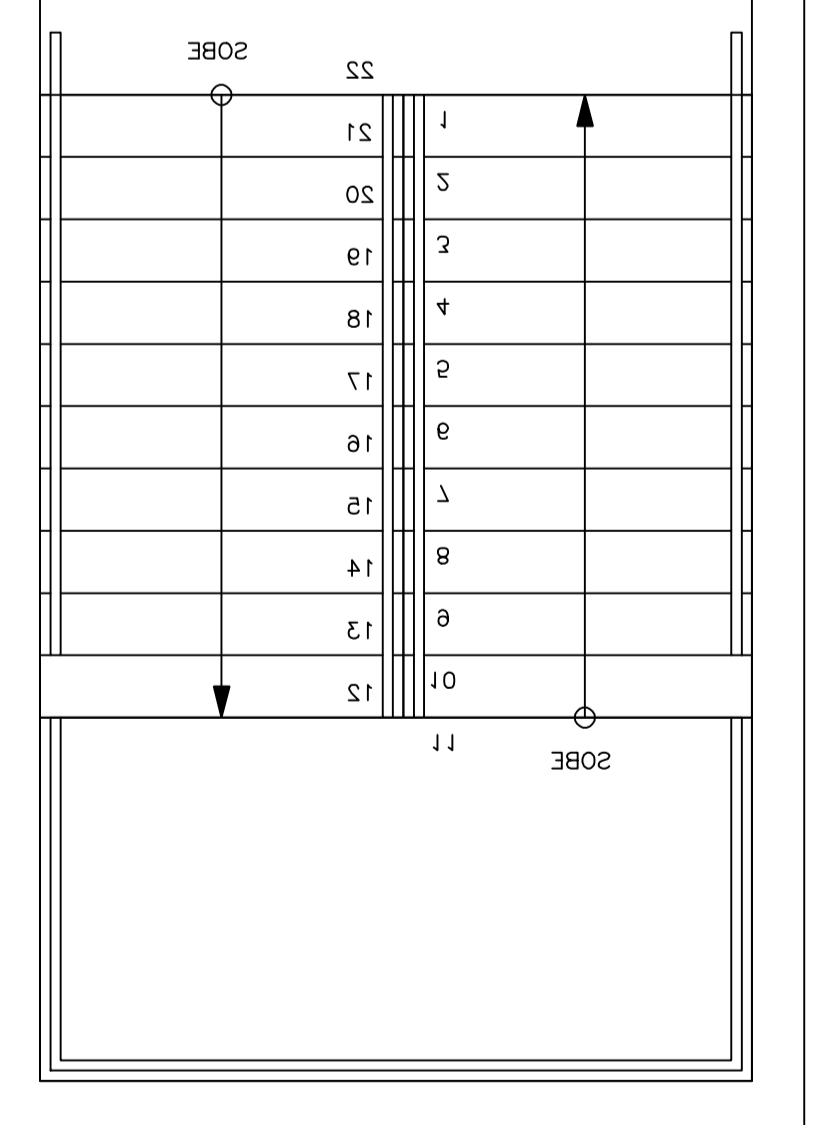

**PLANTA BAIXA - SITUAÇÃO ATUAL**

ESQ. 1/150

ESCALADA DE INCENDIO



**JUSTIÇA FEDERAL**  
 Seção Judiciária da Paraíba  
 Secretaria Administrativa  
 Núcleo de Administração Patrimonial

Projeto REFORMA VARAS  
 Projetista Procelino Melo  
 Desenhista SITUÇÃO ATUAL  
 Data DEZ/2010  
 Escala 1/50  
 Prancha 01/05