






LEGENDA


-  PISO ELEVADO EM PLACAS DE GRANITO BRANCO DALLAS, 60X60CM
-  SOLEIRA DE GRANITO BRANCO DALLAS



DETALHE 01
1:10

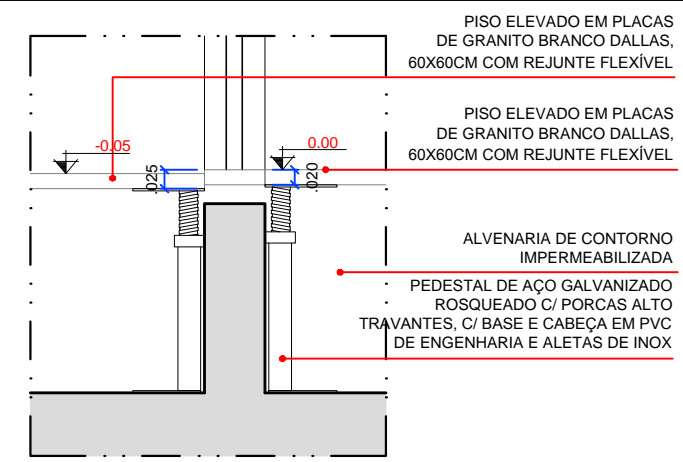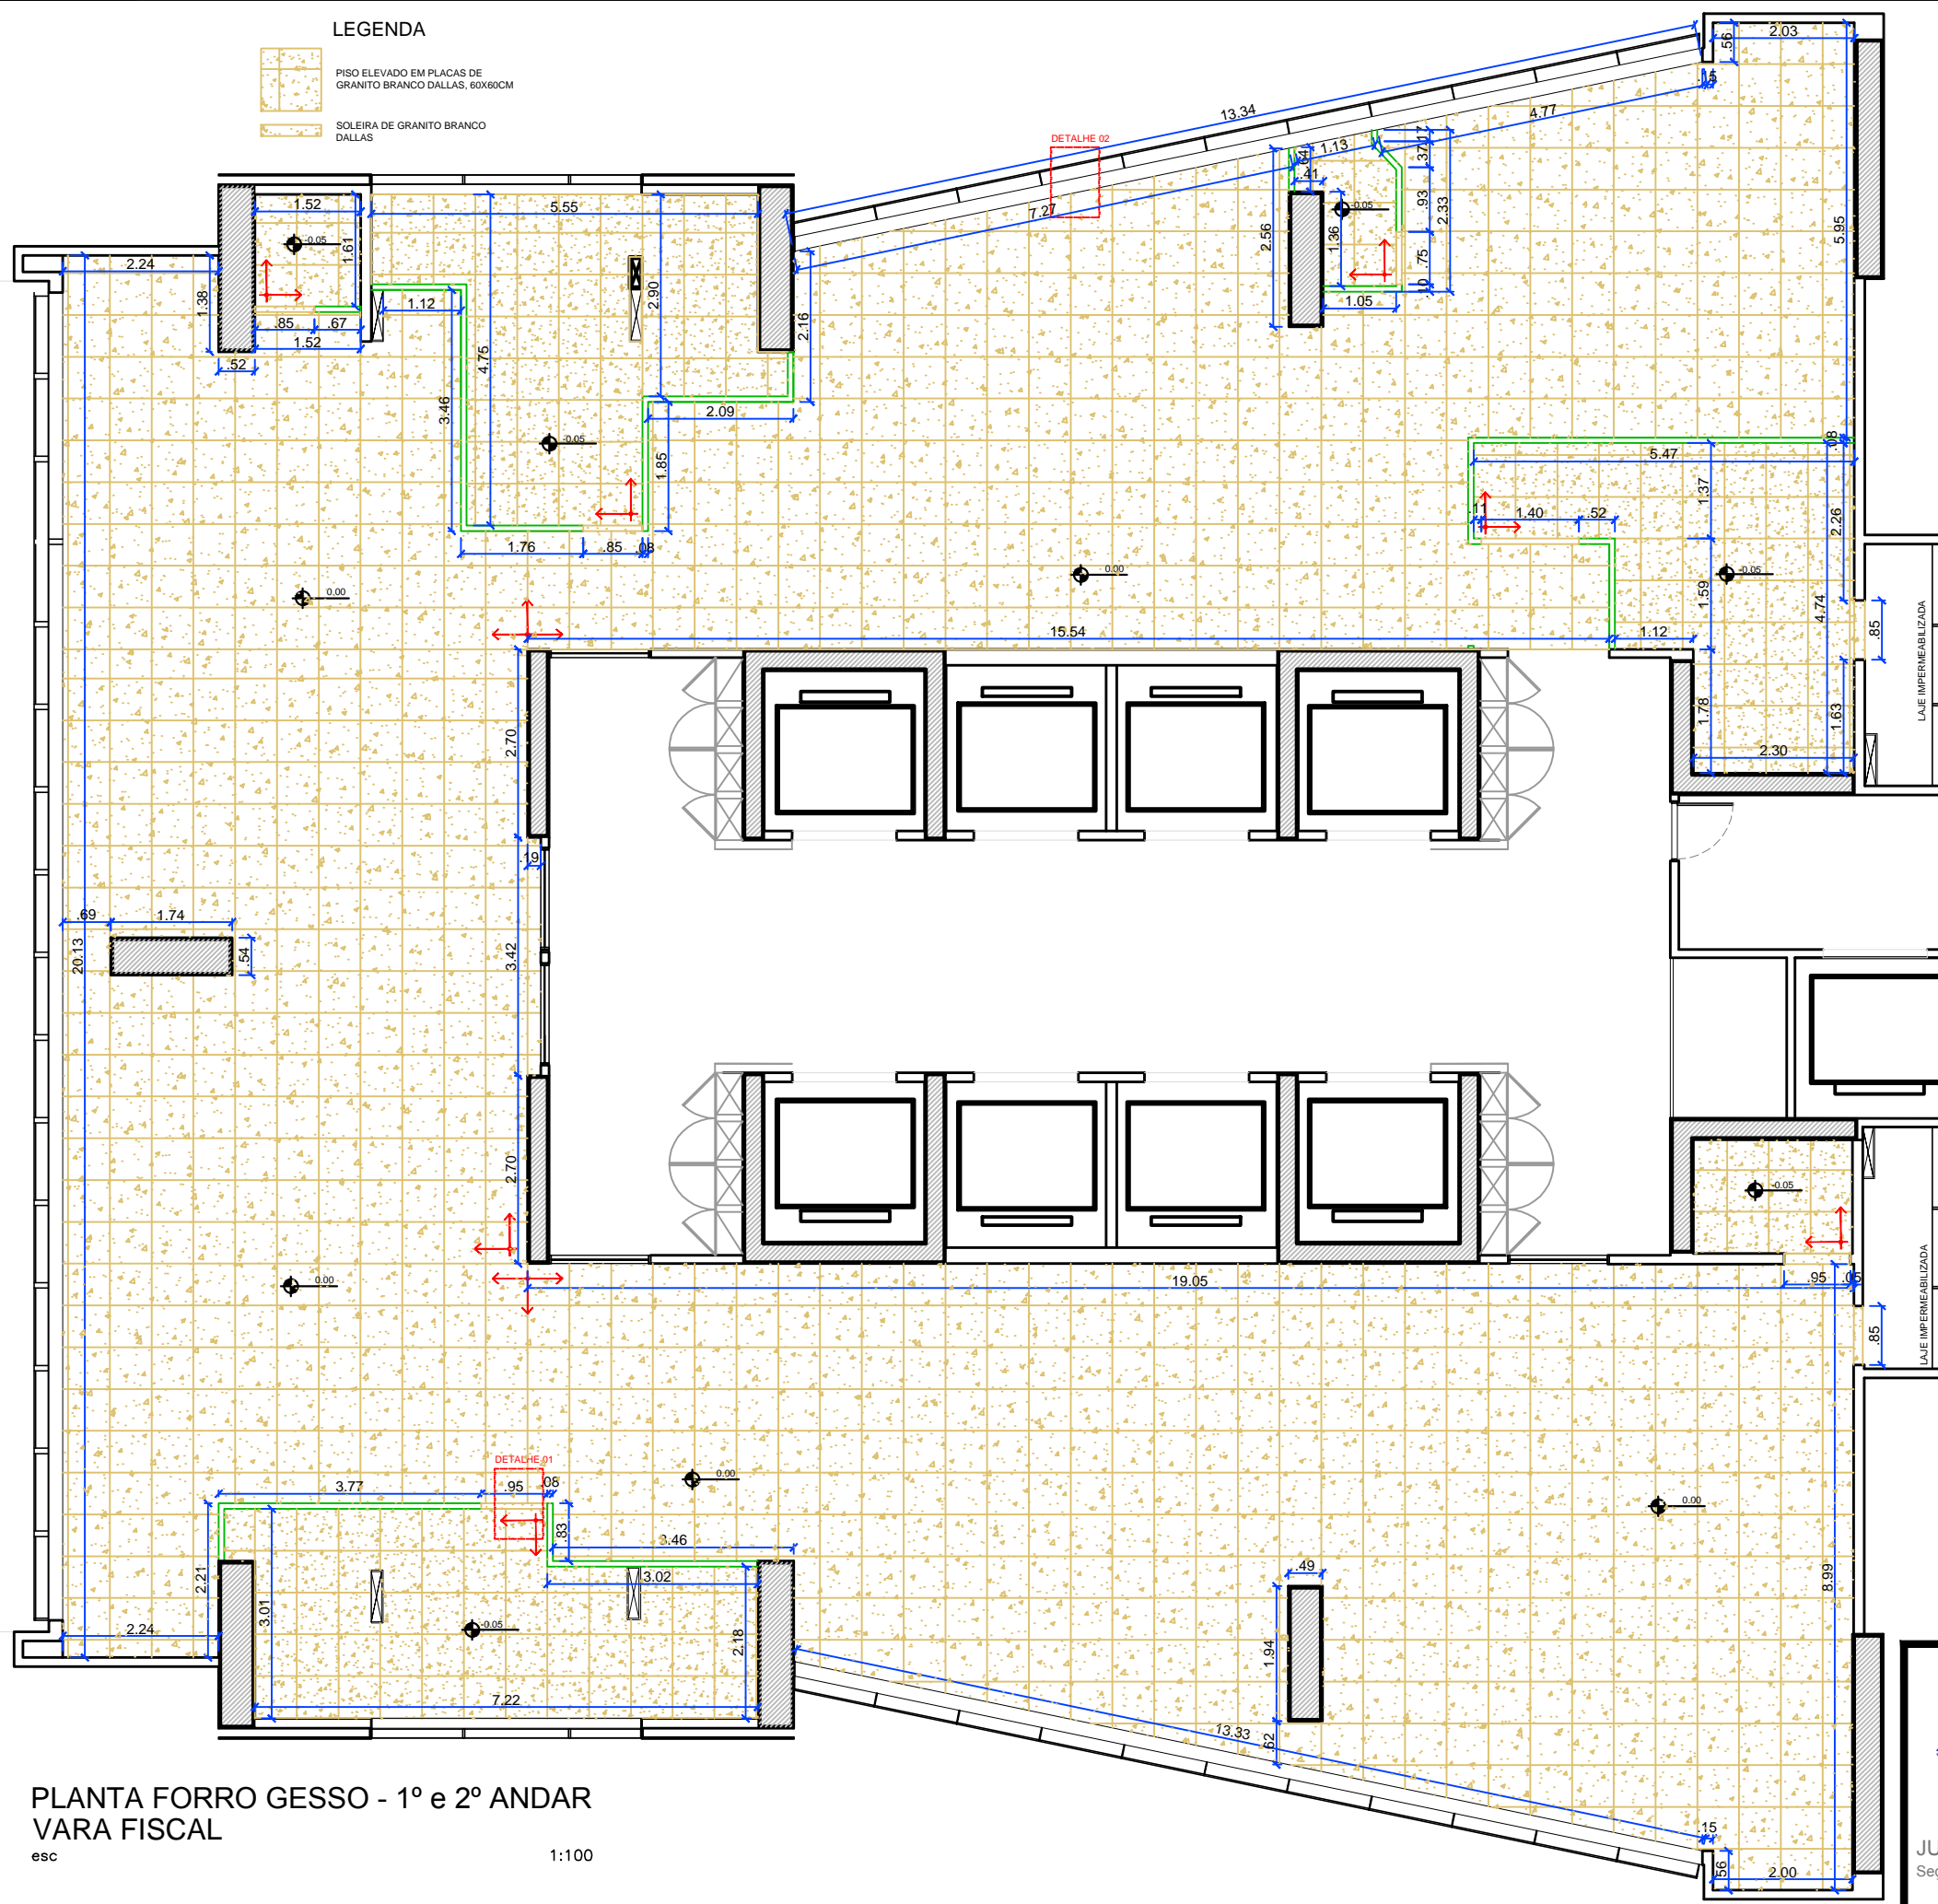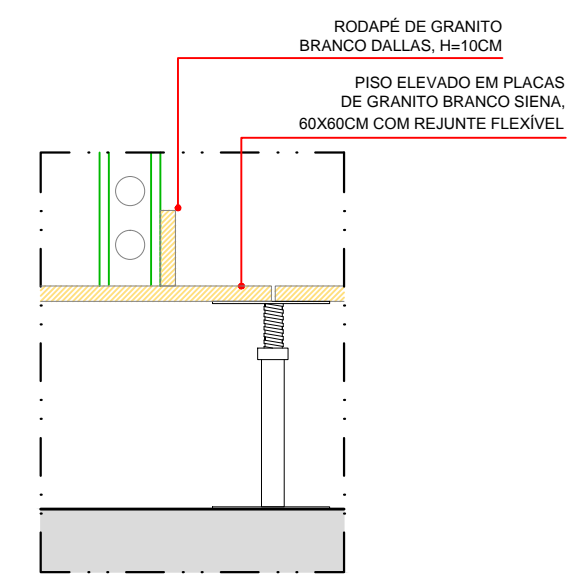

DETALHE 03
1:10

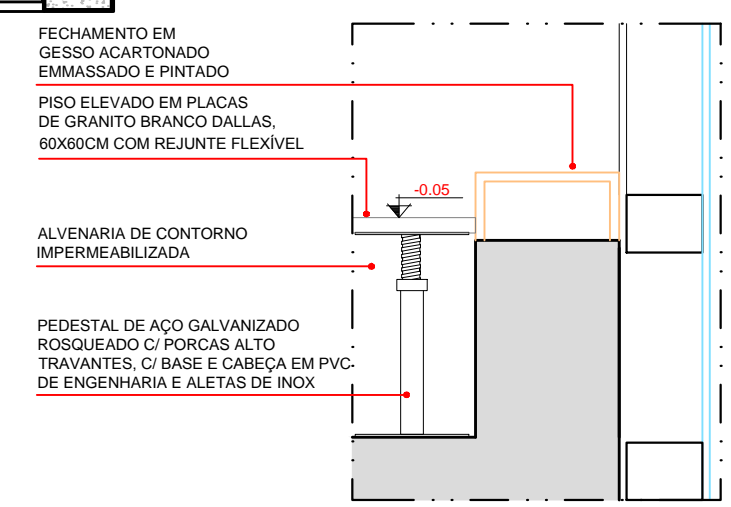

DETALHE 02
1:10

**PLANTA FORRO GESSO - 1º e 2º ANDAR
VARA FISCAL**



esc 1:100





JUSTIÇA FEDERAL
Seção Judiciária da Paraíba


SECRETARIA ADMINISTRATIVA NÚCLEO ADMINISTRAÇÃO PREDIAL		
PROJETO ARQUITETURA JFPB - DUO CORPORATE TOWERS		
DESENHO: PAGINAÇÃO DE PISO		
ESCALA: 1/100	DATA: 05/07/2018	PRANCHA:
REVISÃO: R0-INICIAL R1-Piso sala sessão 10cm desnível R2-Piso todo em granito Dallas	01/04	

LEGENDA


-  PISO ELEVADO EM PLACAS DE GRANITO BRANCO DALLAS, 60X60CM
-  SOLEIRA DE GRANITO BRANCO DALLAS

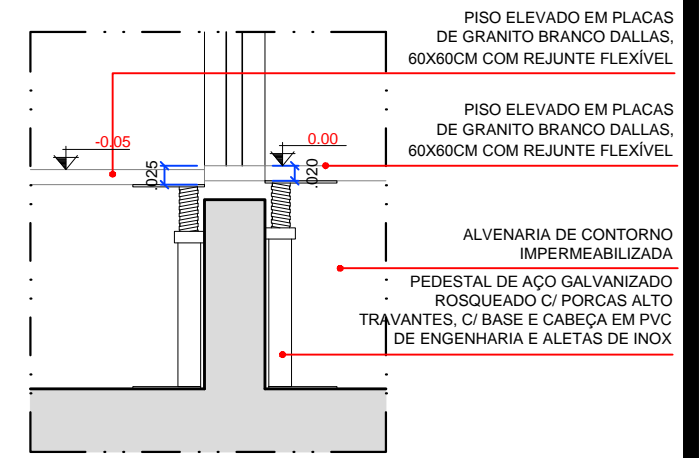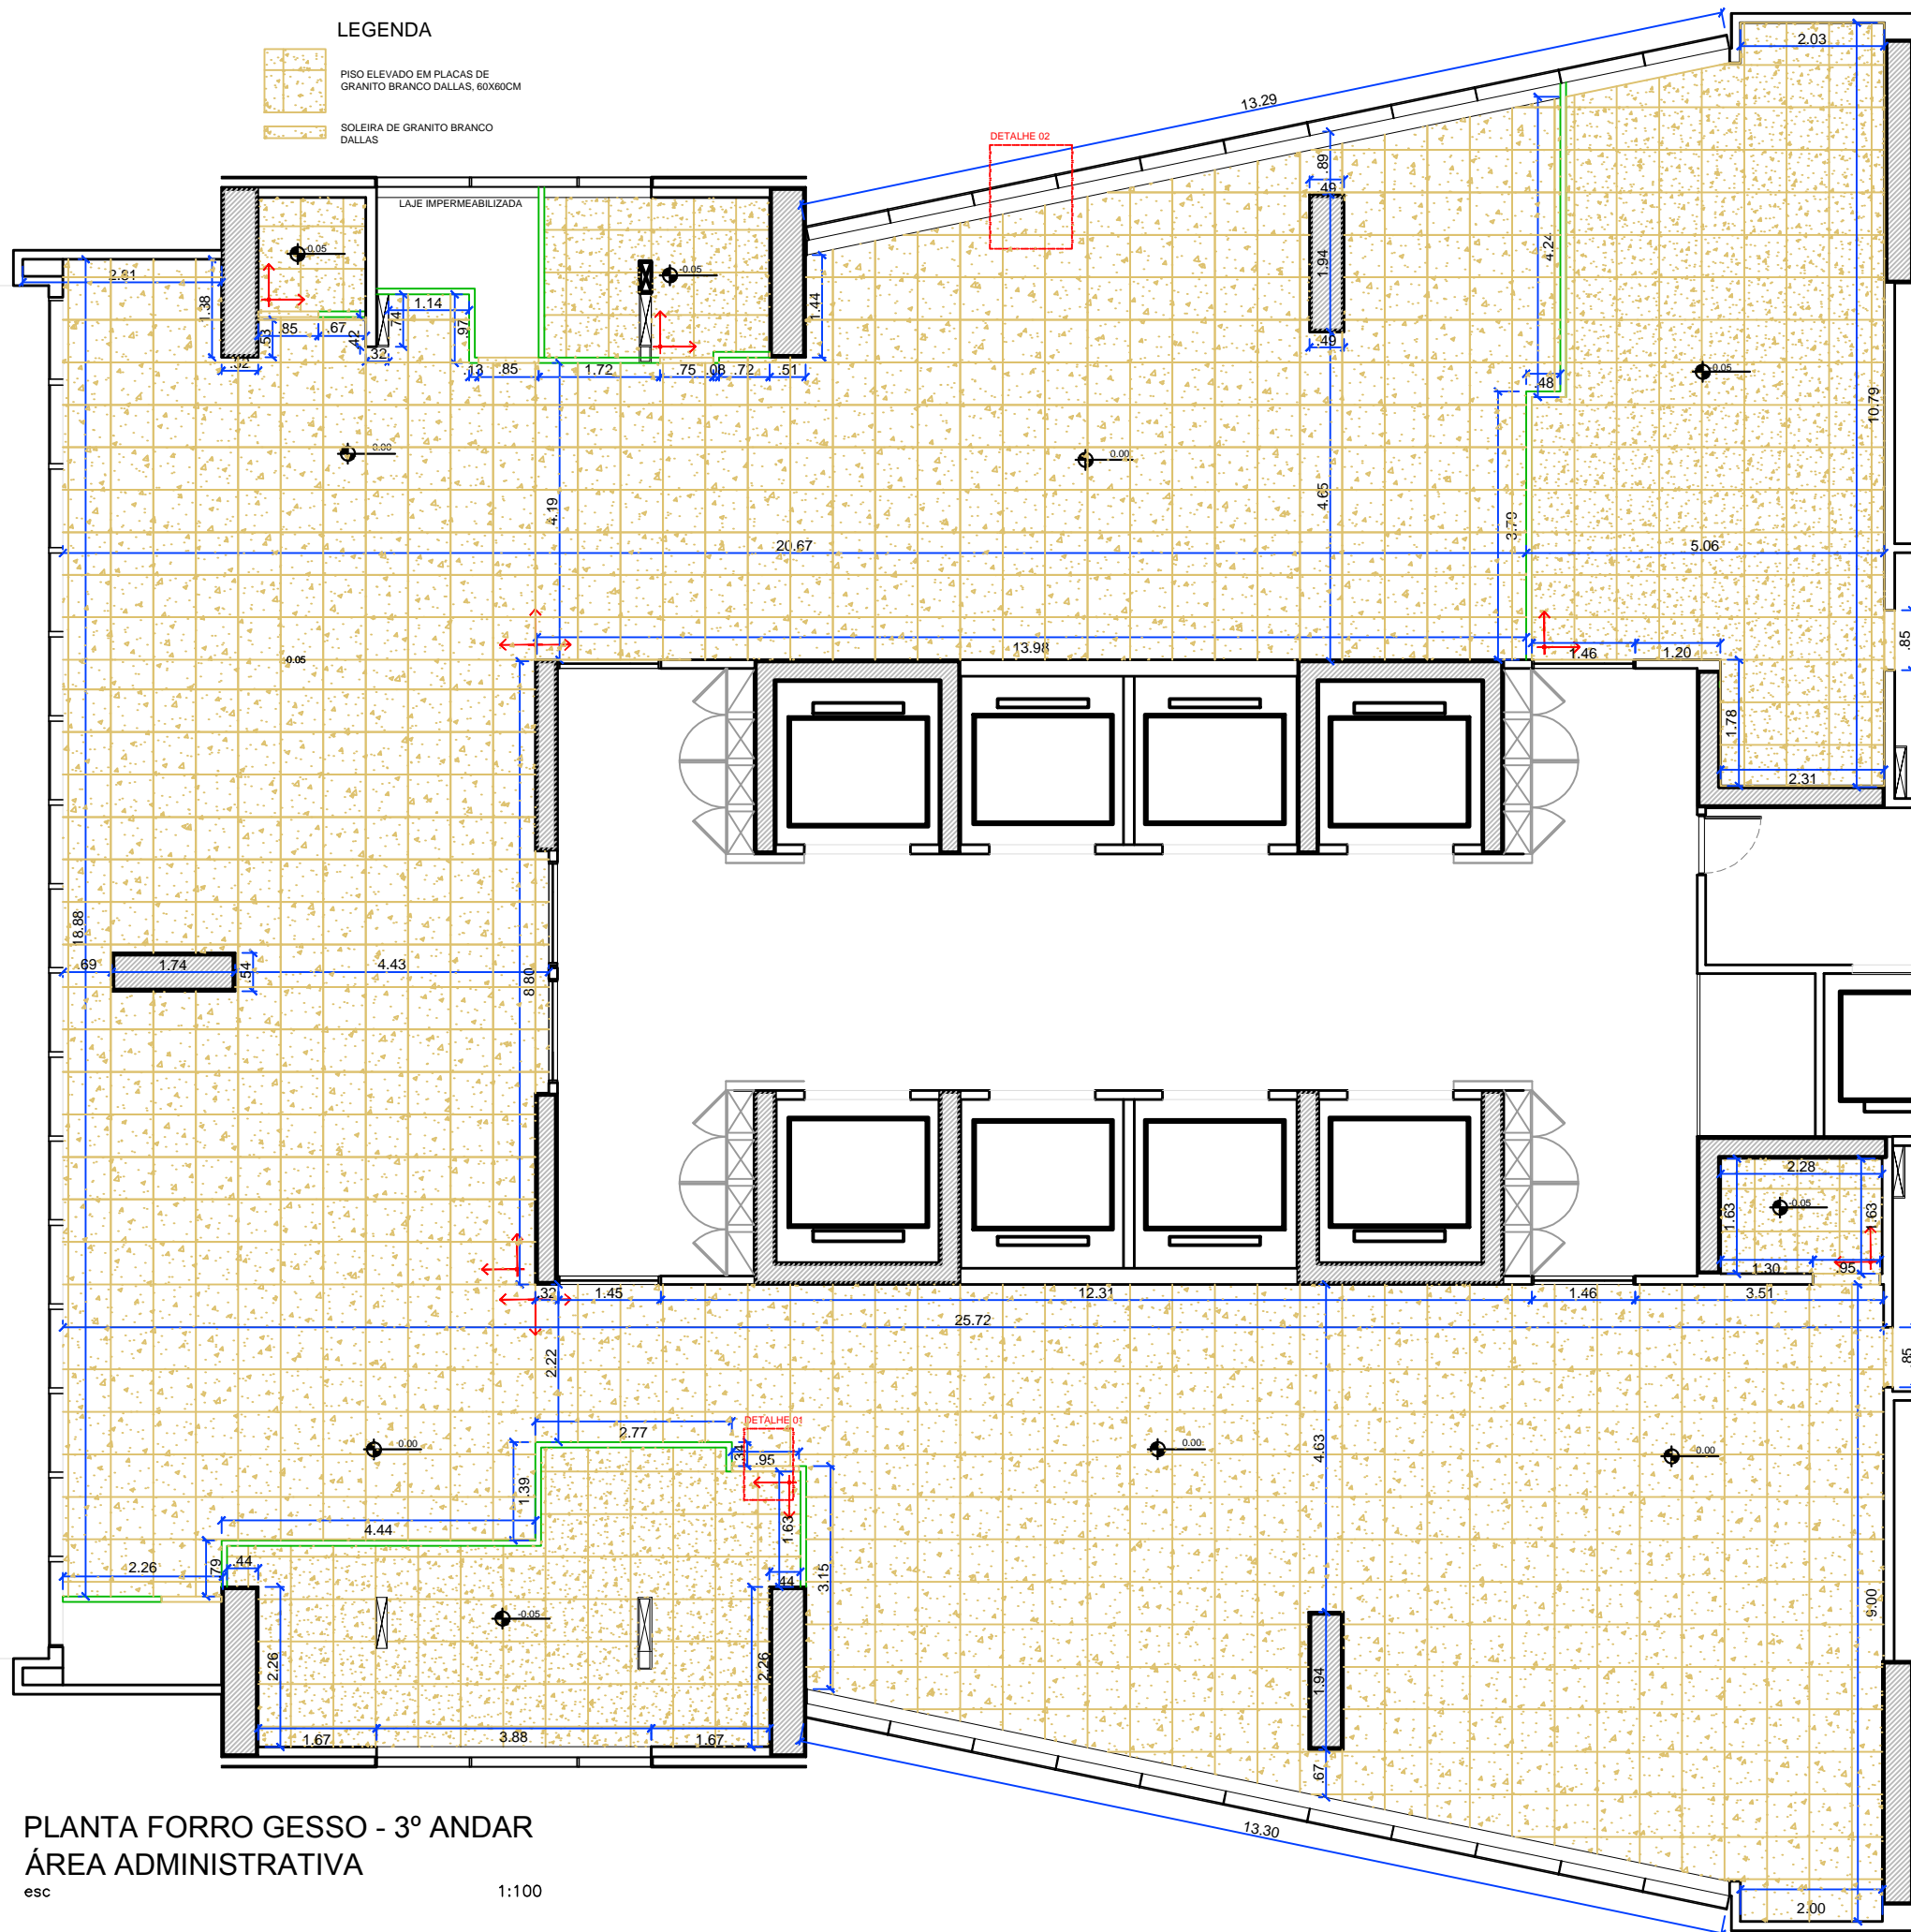

DETALHE 01
1:10

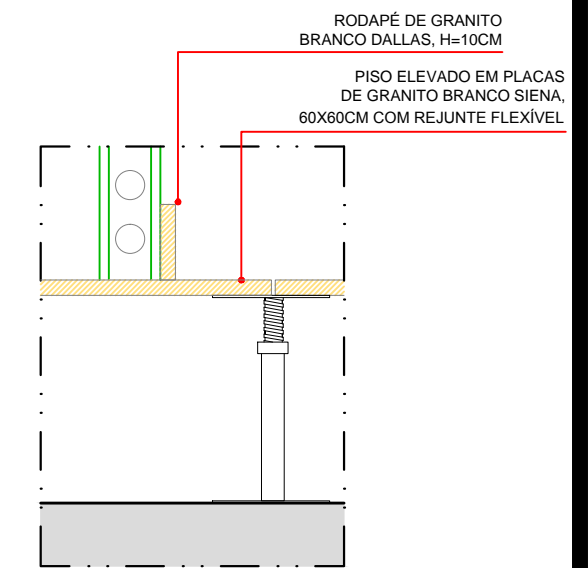


DETALHE 03
1:10

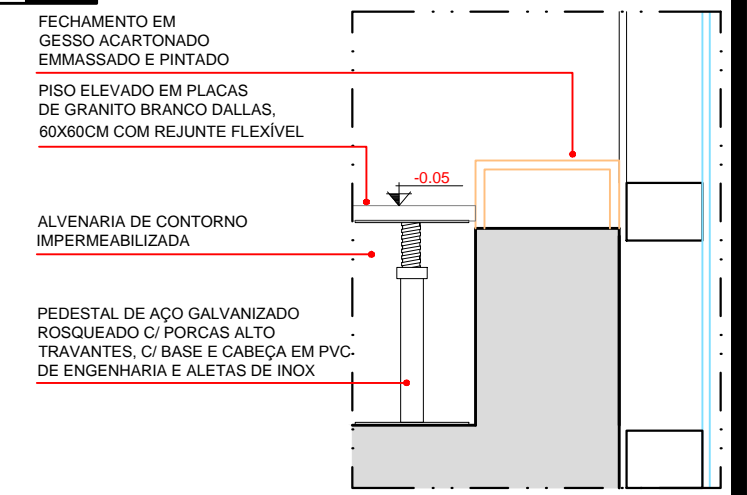





DETALHE 02
1:10

PLANTA FORRO GESSO - 3º ANDAR
ÁREA ADMINISTRATIVA
esc 1:100


	SECRETARIA ADMINISTRATIVA NÚCLEO ADMINISTRAÇÃO PREDIAL		
	PROJETO ARQUITETURA JFPB - DUO CORPORATE TOWERS		
	DESENHO: PAGINAÇÃO DE PISO		
	ESCALA: 1/100	DATA: 05/07/2018	PRANCHA:
	REVISÃO: R0-INICIAL R1-Piso sala sessão 10cm desnível R2-Piso todo em granito Dallas		02/04

LEGENDA


-  PISO ELEVADO EM PLACAS DE GRANITO BRANCO DALLAS, 60X60CM
-  SOLEIRA DE GRANITO BRANCO DALLAS

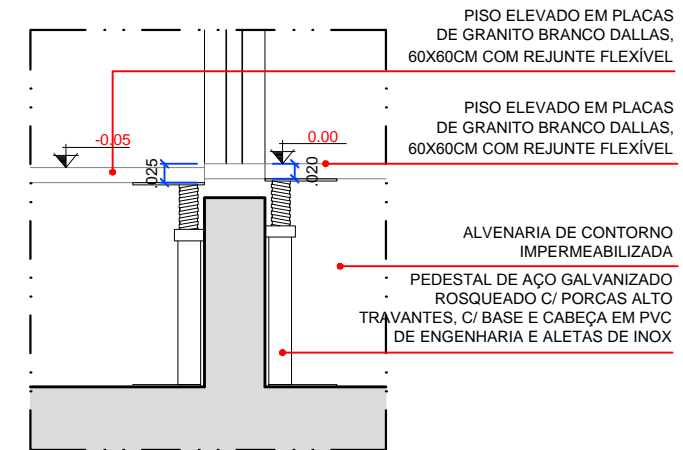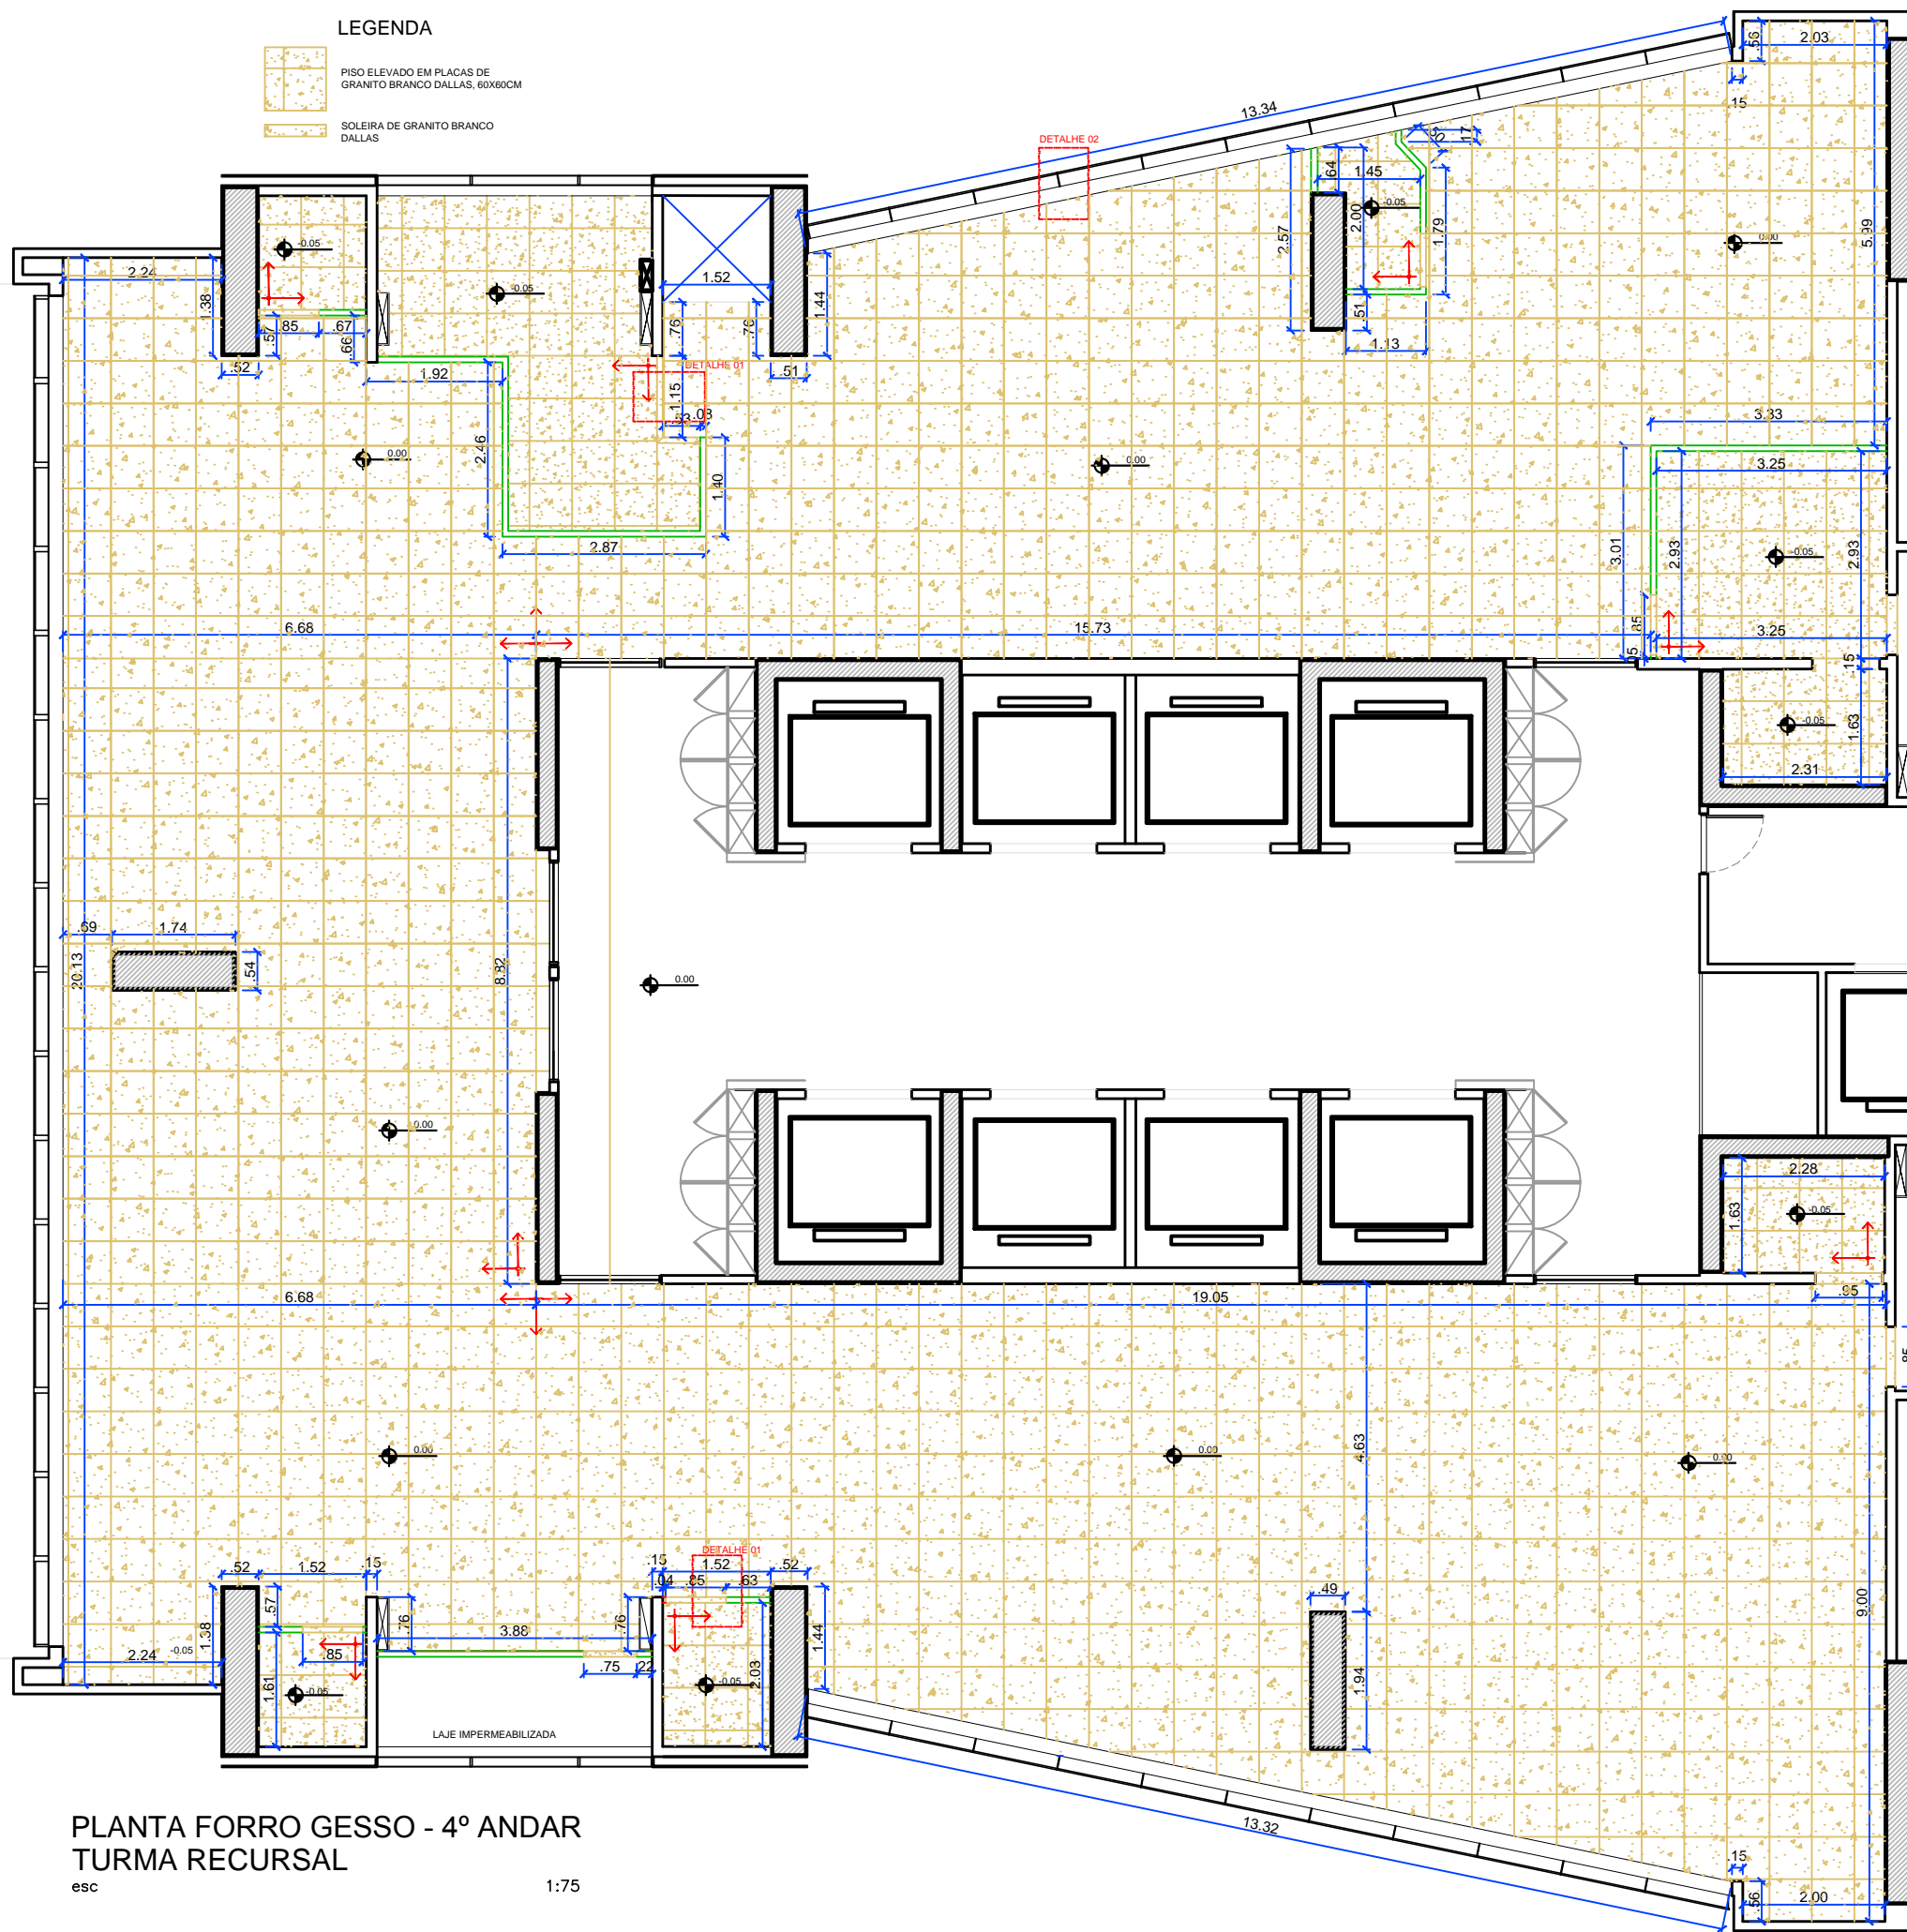

DETALHE 01
1:10

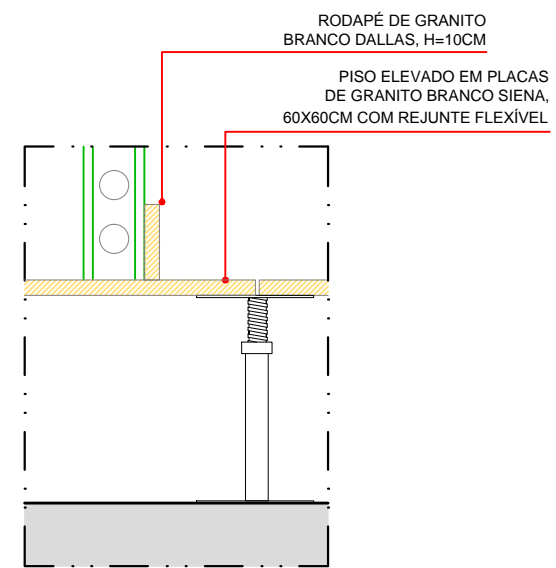


DETALHE 03
1:10

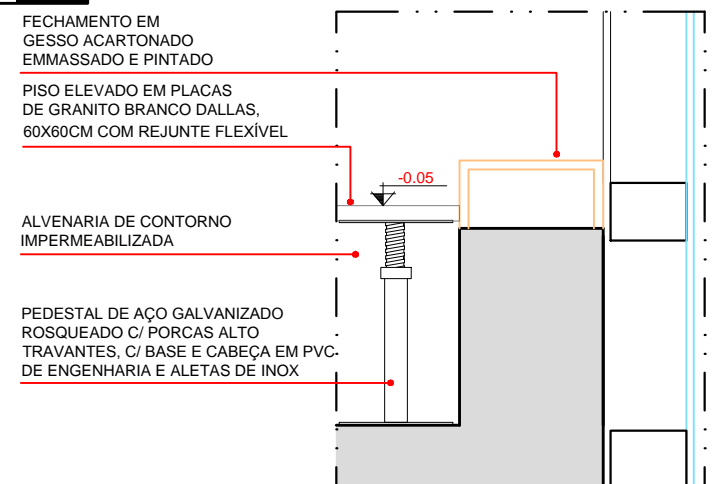



DETALHE 02
1:10


PLANTA FORRO GESSO - 4º ANDAR
TURMA RECURSAL

esc 1:75

 JUSTIÇA FEDERAL Seção Judiciária da Paraíba	SECRETARIA ADMINISTRATIVA NÚCLEO ADMINISTRAÇÃO PREDIAL		
	PROJETO ARQUITETURA JFPB - DUO CORPORATE TOWERS		
	DESENHO: PAGINAÇÃO DE PISO		
	ESCALA: 1/100	DATA: 05/07/2018	PRANCHA:
REVISÃO: R0-INICIAL R1-Piso sala sessão 10cm desnível R2-Piso todo em granito Dallas		03/04	

LEGENDA


-  PISO ELEVADO EM PLACAS DE GRANITO BRANCO DALLAS, 60X60CM
-  SOLEIRA DE GRANITO BRANCO DALLAS

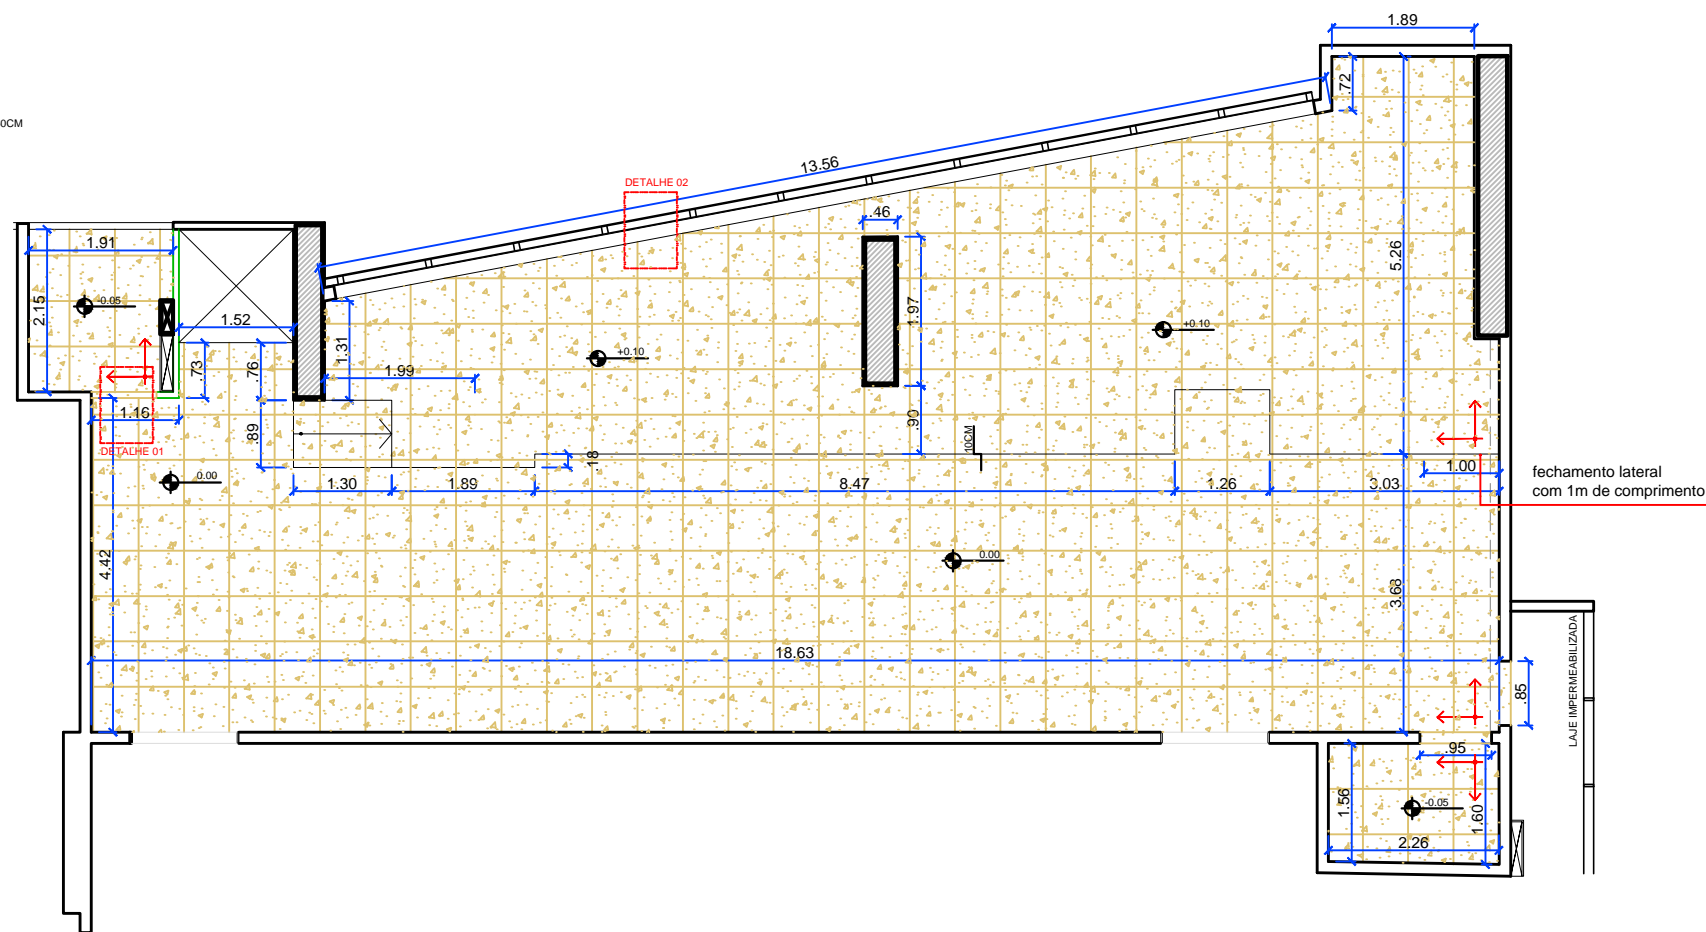


**PLANTA FORRO GESSO - 5º ANDAR
TURMA RECURSAL**

esc


1:75

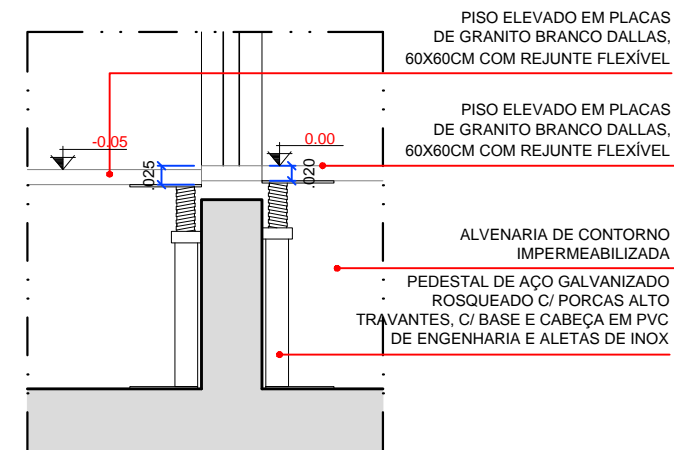


**DETALHE 01
1:10**

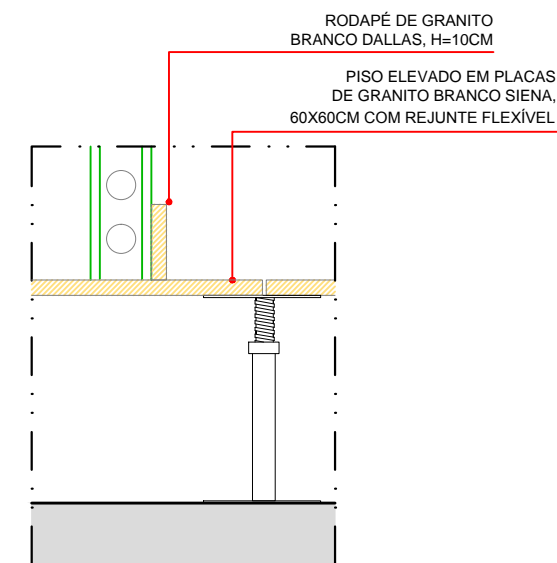

**DETALHE 03
1:10**

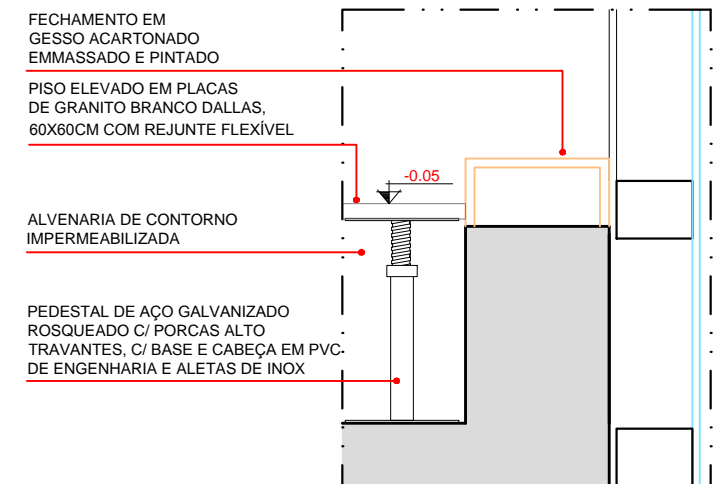

**DETALHE 02
1:10**

 JUSTIÇA FEDERAL Seção Judiciária da Paraíba	SECRETARIA ADMINISTRATIVA NÚCLEO ADMINISTRAÇÃO PREDIAL		
	PROJETO ARQUITETURA JFPB - DUO CORPORATE TOWERS		
	DESENHO: PAGINAÇÃO DE PISO		
	ESCALA: 1/100	DATA: 05/07/2018	PRANCHA:
	REVISÃO: R0-INICIAL R1-Piso sala sessão 10cm desnível R2-Piso todo em granito Dalls		04/04