

**TRIBUNAL REGIONAL FEDERAL - 5ª REGIÃO**

EDIFÍCIO SEDE DE CAMPINA GRANDE


CONDOMÍNIO ADMINISTRATIVO DE CAMPINA GRANDE - BAIRRO DA LIBERDADE

AR CONDICIONADO

PAVIMENTO 3

ESCALA	1/50	FECHA	05/04
DATA	OUTUBRO/97	PROJETO	DETER-97.02-004-EDC-003



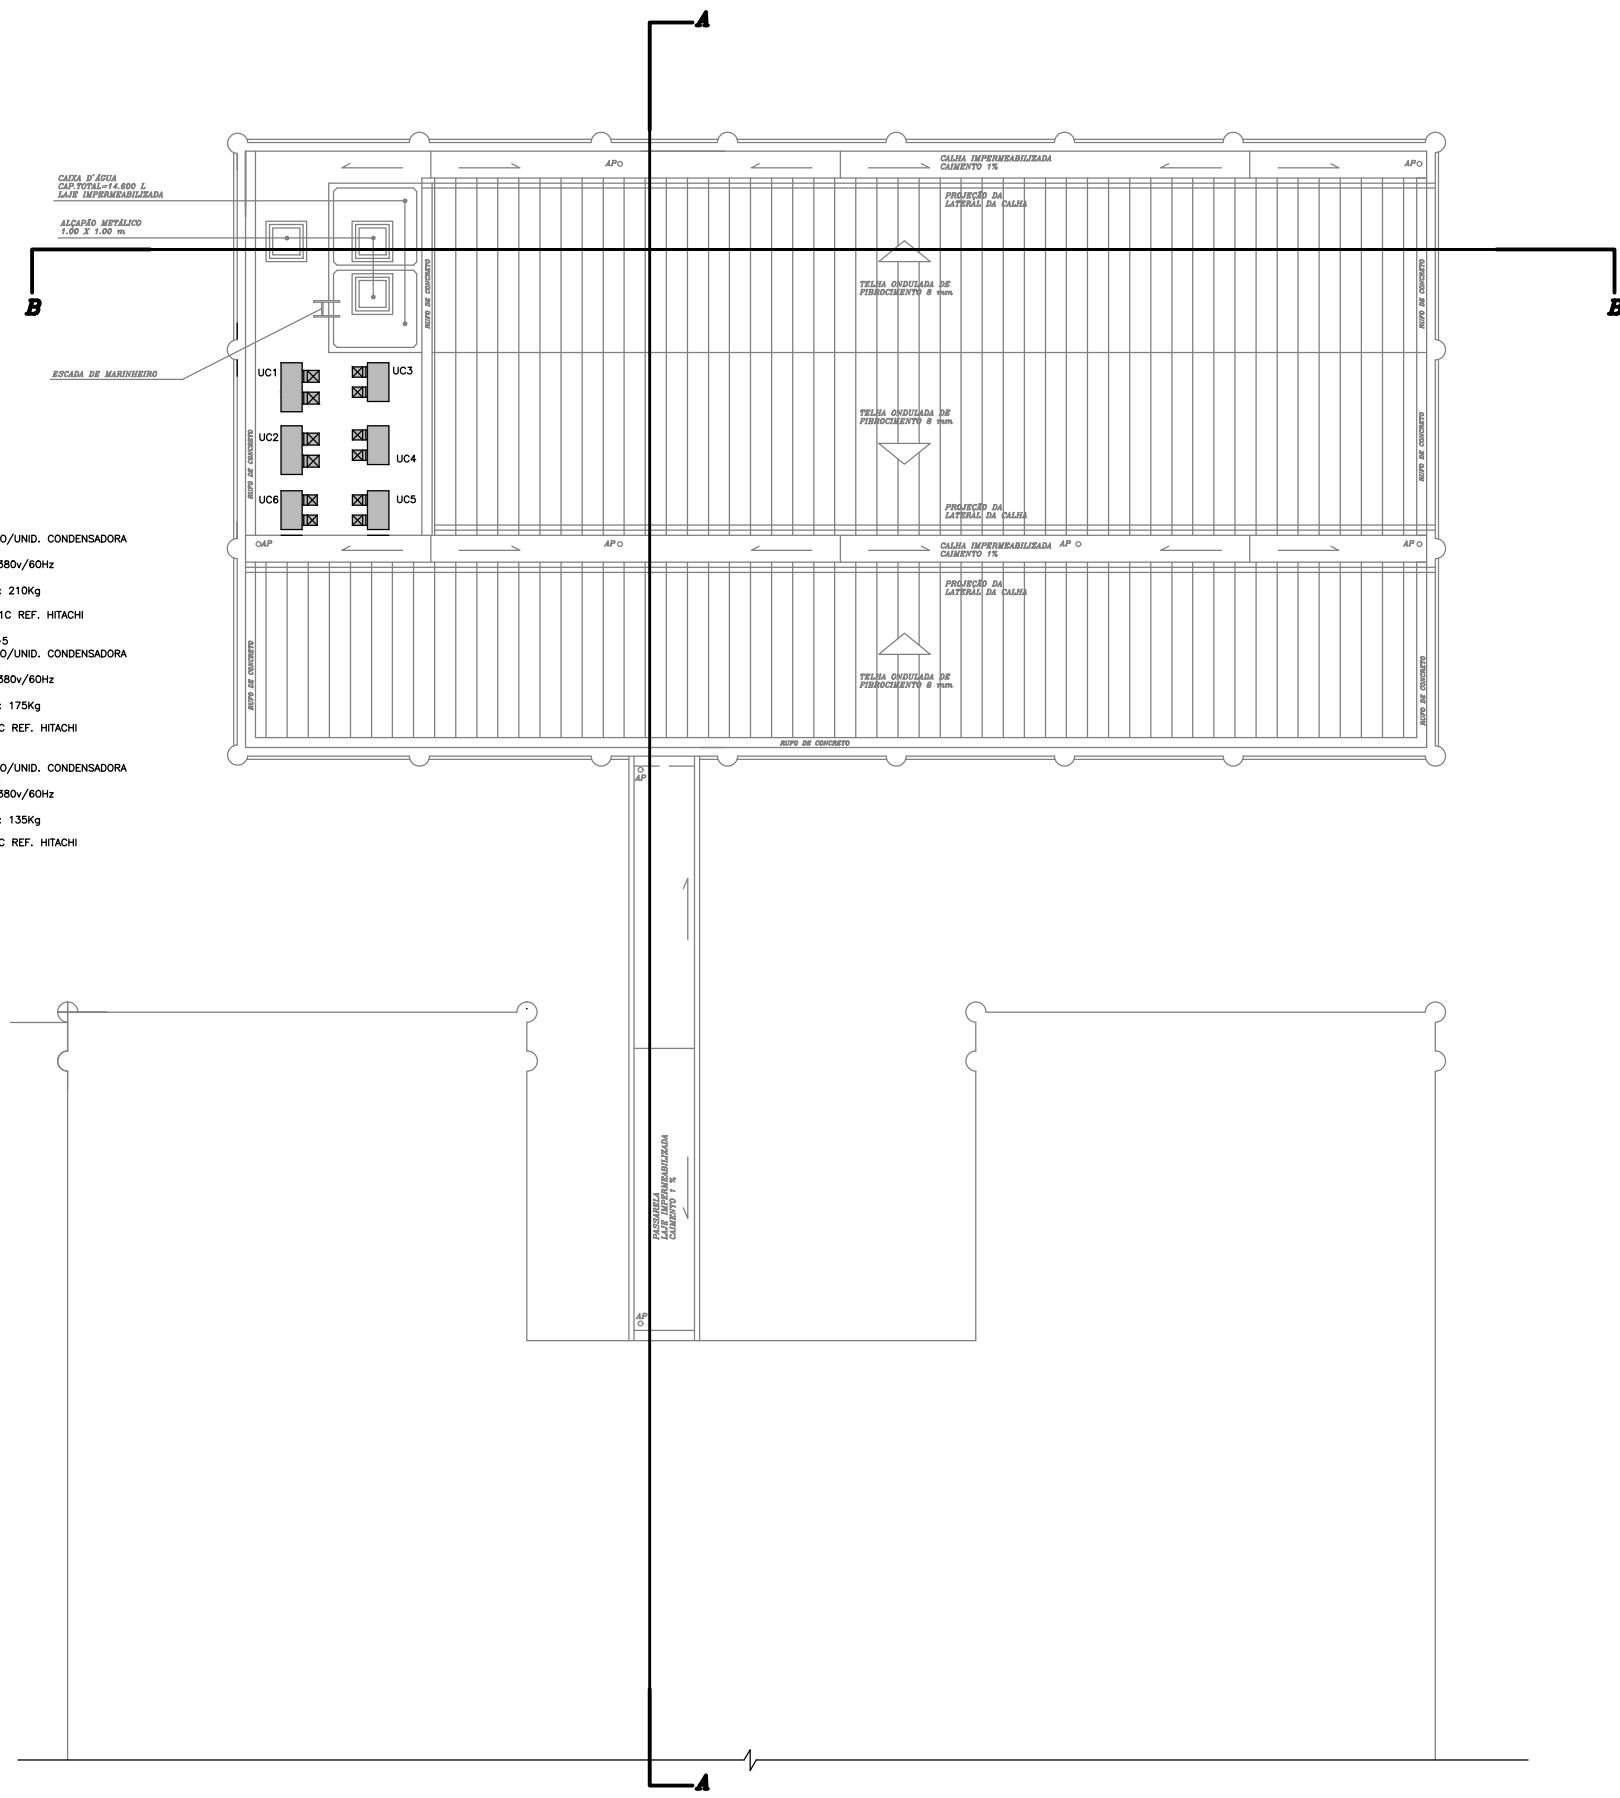

**LEGENDA**

UC-1, UC-2  
 DESCRIÇÃO: SPLITÃO/UNID. CONDENSADORA  
 CAPACIDADE: 10TR  
 ALIMENTAÇÃO: 3F/380v/60Hz  
 TIPO: CENTRIFUGO  
 PESO APROXIMADO: 210Kg  
 QUANTIDADE: 02  
 MODELO: RAC 1001C REF. HITACHI

UC-3, UC-4, UC-5  
 DESCRIÇÃO: SPLITÃO/UNID. CONDENSADORA  
 CAPACIDADE: 7,5TR  
 ALIMENTAÇÃO: 3F/380v/60Hz  
 TIPO: CENTRIFUGO  
 PESO APROXIMADO: 175Kg  
 QUANTIDADE: 03  
 MODELO: RAC 751C REF. HITACHI

UC-6  
 DESCRIÇÃO: SPLITÃO/UNID. CONDENSADORA  
 CAPACIDADE: 5,0TR  
 ALIMENTAÇÃO: 3F/380v/60Hz  
 TIPO: CENTRIFUGO  
 PESO APROXIMADO: 135Kg  
 QUANTIDADE: 02  
 MODELO: RAC 501C REF. HITACHI

Caixa d'água  
 CAP TOTAL=14.800 L  
 LAJE IMPERMEABILIZADA

ALÇAPÃO METÁLICO  
 1,00 X 1,00 m

ESCALA DE MARINHEIRO

1 REVISÃO GERAL		26.10.99	UNITEC
Nº	REVISÕES	DATA	RESPONSÁVEL
<b>UNITEC</b> ENGENHARIA DE PROJETOS S/C LTDA		TRIBUNAL REGIONAL FEDERAL DA 5ª REGIÃO	
ESTRADA DO ENCANAMENTO 1270 CASA FORTE 52070-000 RECIFE-PE FONE (081) 442.0964		PROJETO EDIFÍCIO SEDE DA JUSTIÇA FEDERAL DE PRIMEIRO GRAU CAMPINA GRANDE - PB (COMPLEMENTAÇÃO)	
PROJETO MANOEL OLÍMPIO AMORIM CREA 1.8.172-0/PE		ABRILHO PROJETO DE AR CONDICIONADO CENTRAL COBERTA	
PROJETO	MANOEL OLÍMPIO AMORIM CREA 1.8.172-0/PE	DATA	EDICIA
PROJETO	MANOEL OLÍMPIO AMORIM CREA 1.8.172-0/PE	OUTUBRO/99	1/100
PROJETO	MANOEL OLÍMPIO AMORIM CREA 1.8.172-0/PE	REVISÃO Nº	MA-02/04
PROJETO	MANOEL OLÍMPIO AMORIM CREA 1.8.172-0/PE	REV	1