

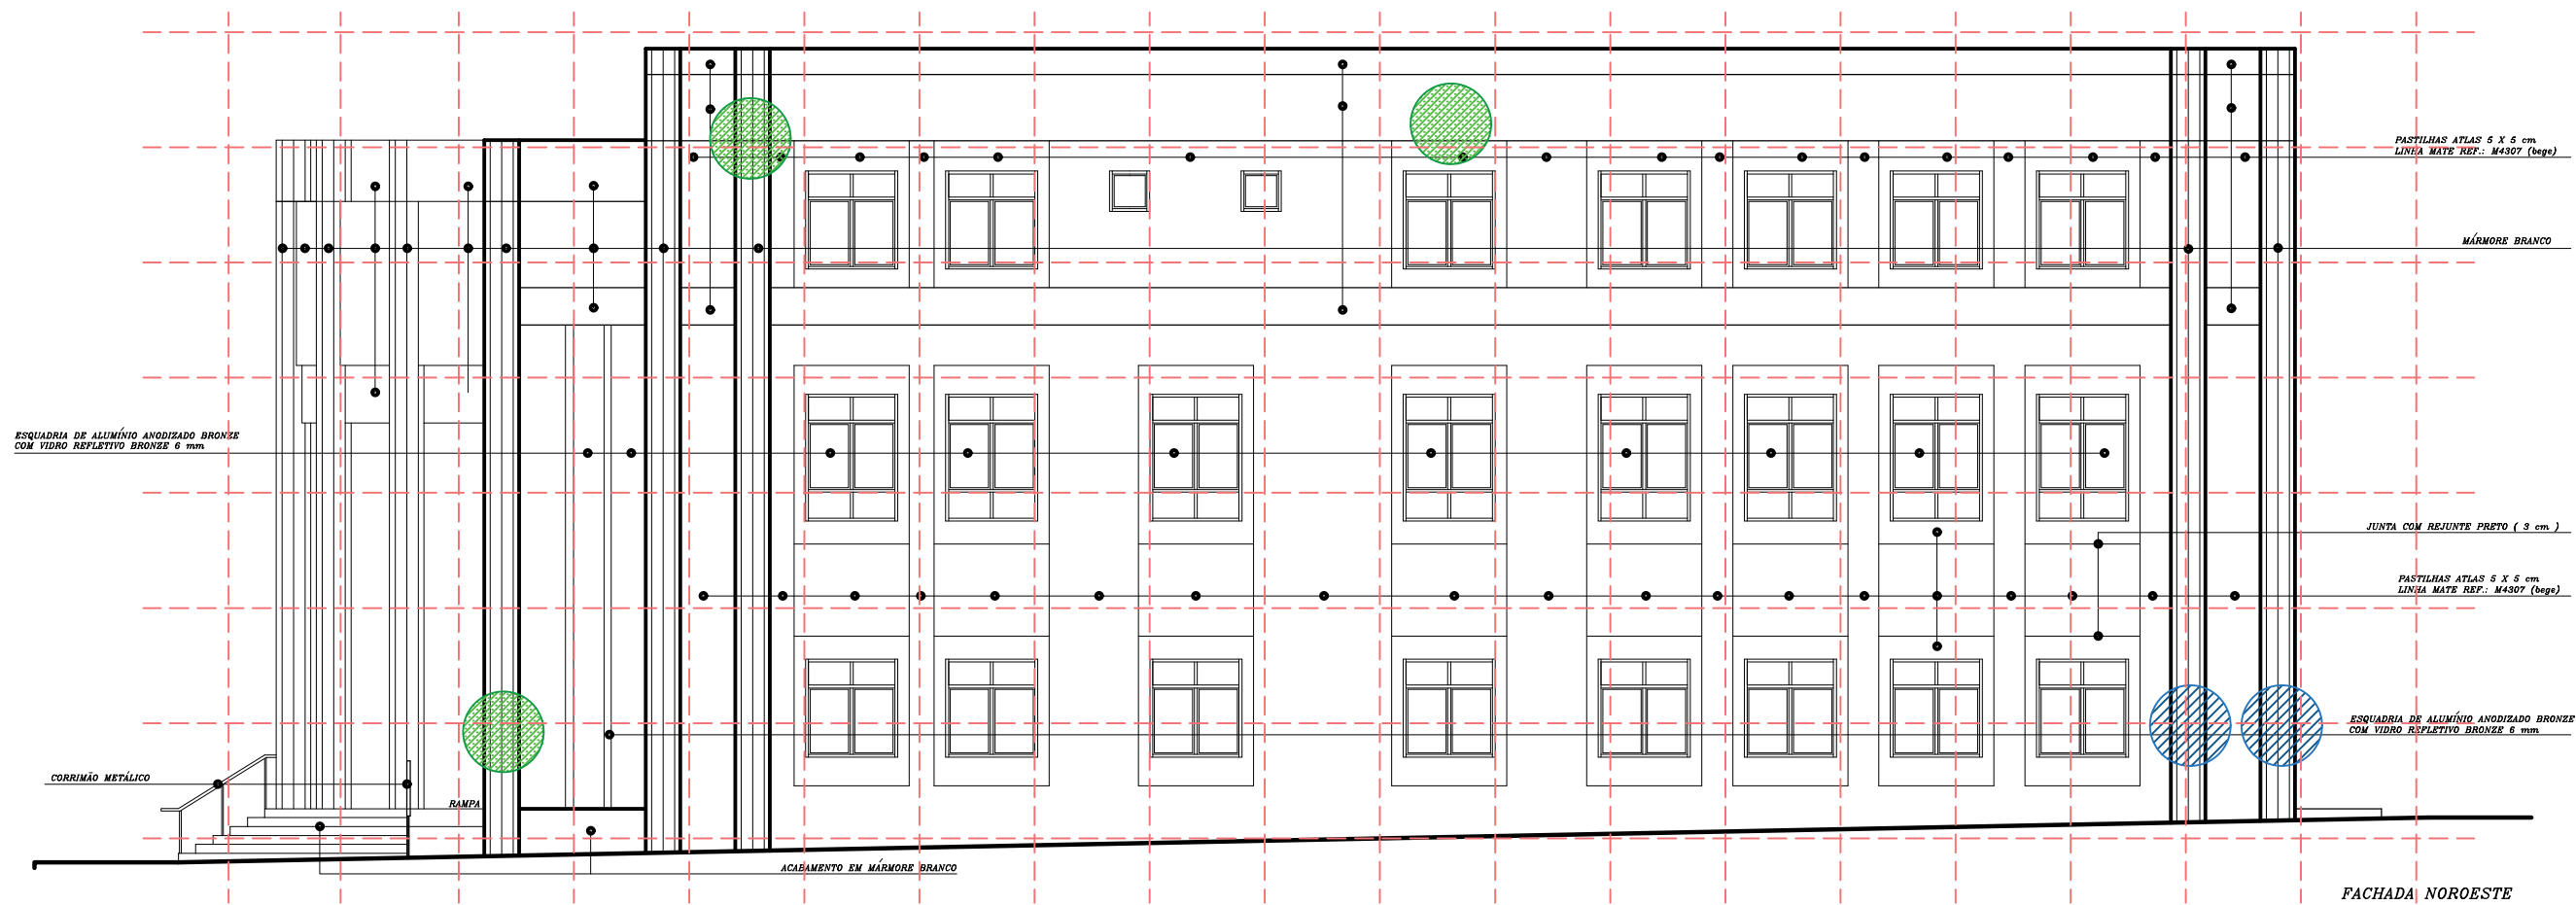
GRADE DE MAPEAMENTO: ESCALA: 1/100 - 2x2 m

MANIFESTAÇÕES PATOLÓGICAS

FACHADA FRONTAL (NORDESTE) SEDE

PONTOS C/ DESPLACAMENTO	
PONTOS C/ SOM CAVO À PERCUSSÃO	
AUSÊNCIA DE JUNTAS DE DILATAÇÃO	

<p>JUSTIÇA FEDERAL Seção Judiciária da Paraíba</p>	SECRETARIA ADMINISTRATIVA NÚCLEO ADMINISTRAÇÃO PREDIAL	
	MAPEAMENTO DE PATOLOGIAS NAS FACHADAS - SEDE CG	
	SEDE JFPB - CAMPINA GRANDE - PB	
	SEM ESCALA	DATA: 30/12/2019
REVISÃO: R0-INICIAL		



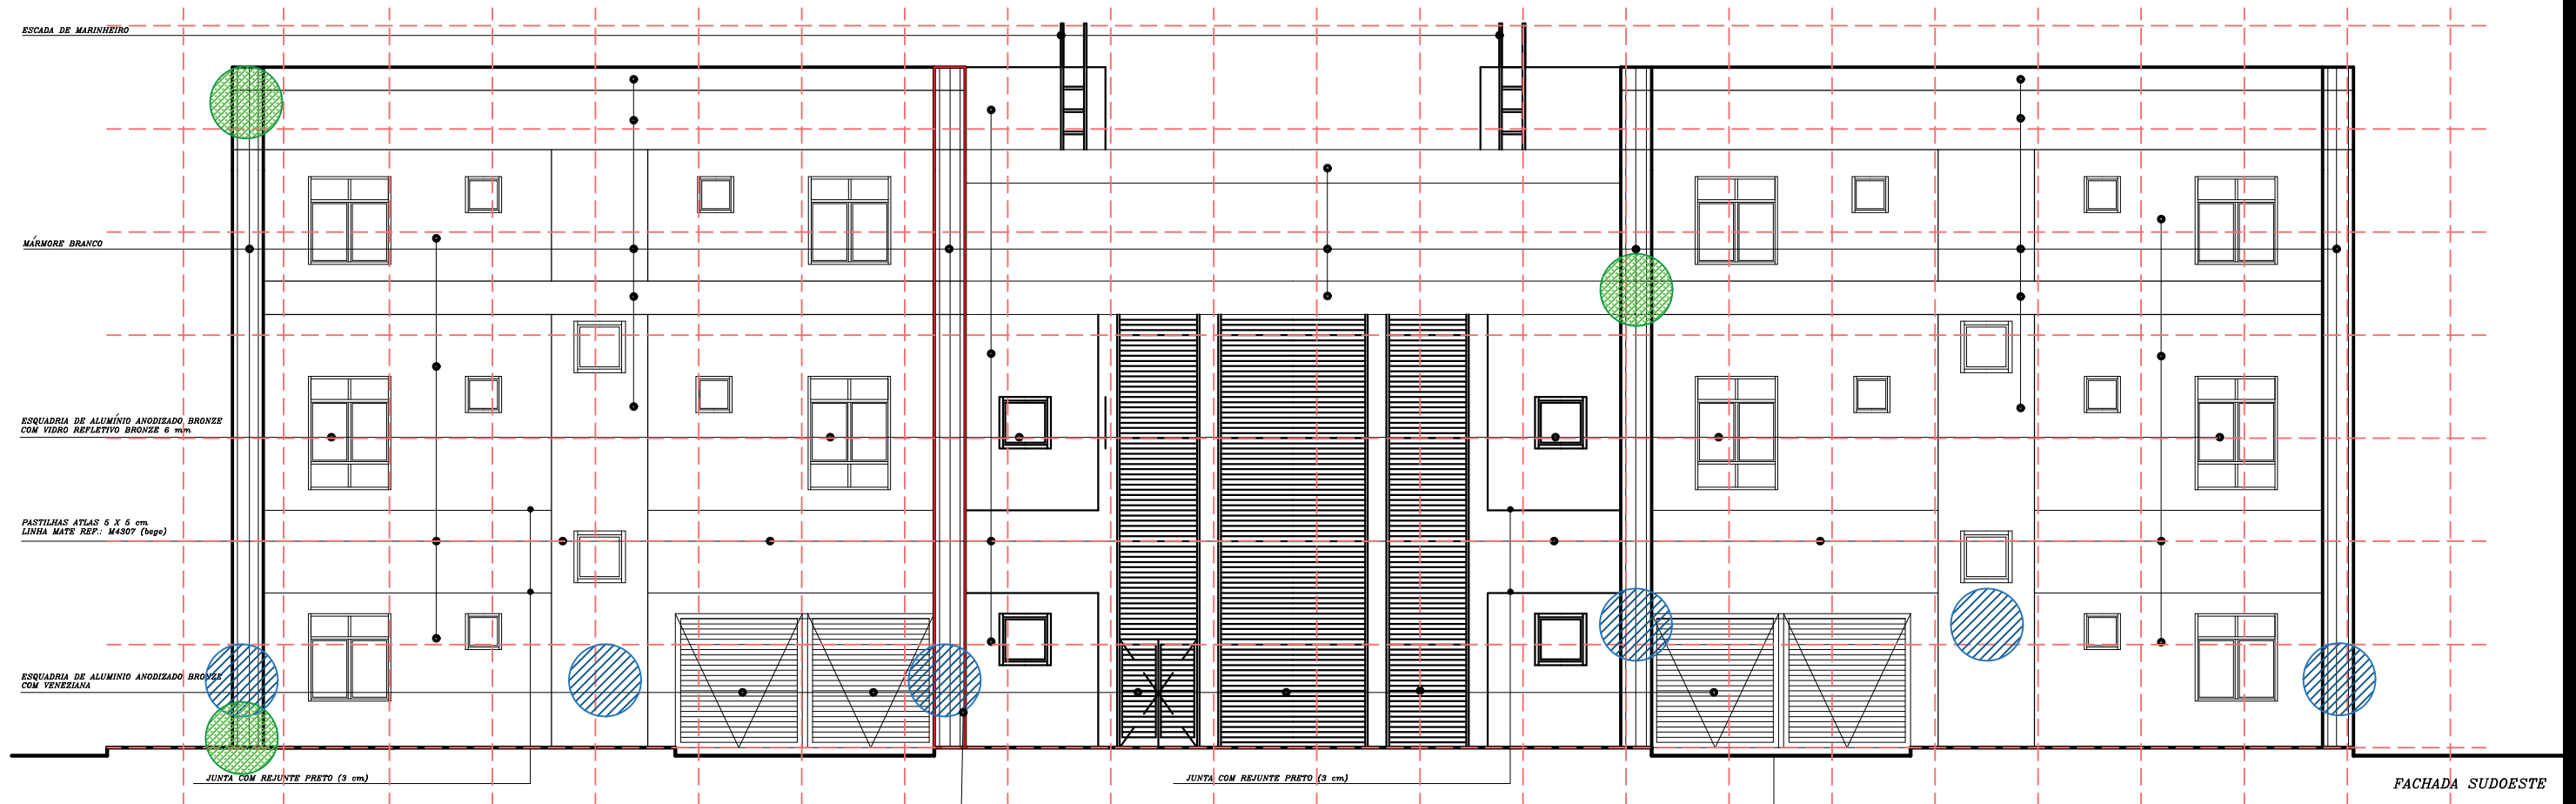
GRADE DE MAPEAMENTO: ESCALA: 1/100 - 2x2 m

MANIFESTAÇÕES PATOLÓGICAS

FACHADA LATERAL (NOROESTE) SEDE

PONTOS C/ DESPLACAMANETO	
PONTOS C/ SOM CAVO À PERCUSSÃO	
AUSÊNCIA DE JUNTAS DE DILATAÇÃO	

<p>JUSTIÇA FEDERAL Seção Judiciária da Paraíba</p>	SECRETARIA ADMINISTRATIVA NÚCLEO ADMINISTRAÇÃO PREDIAL	
	MAPEAMENTO DE PATOLOGIAS NAS FACHADAS - SEDE CG	
	SEDE JFPB - CAMPINA GRANDE - PB	
	SEM ESCALA	DATA: 30/12/2019
REVISÃO: R0-INICIAL		

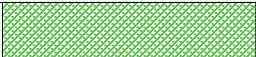





NESTA FACHADA, NA PARTE INTERNA, HÁ TAMBÉM TRINCAS NAS PLACAS DE GRANITO.
E FISSURAS NO PANO CERÂMICO.
NESTE ENCONTRO, É POSSÍVEL VERIFICAR OS INDÍCIOS DE UM DESPLACAMENTO.

NO INTERIOR DA GARAGEM TAMBÉM É POSSÍVEL VERIFICAR PLACAS DE CERÂMICAS SOLTAS.

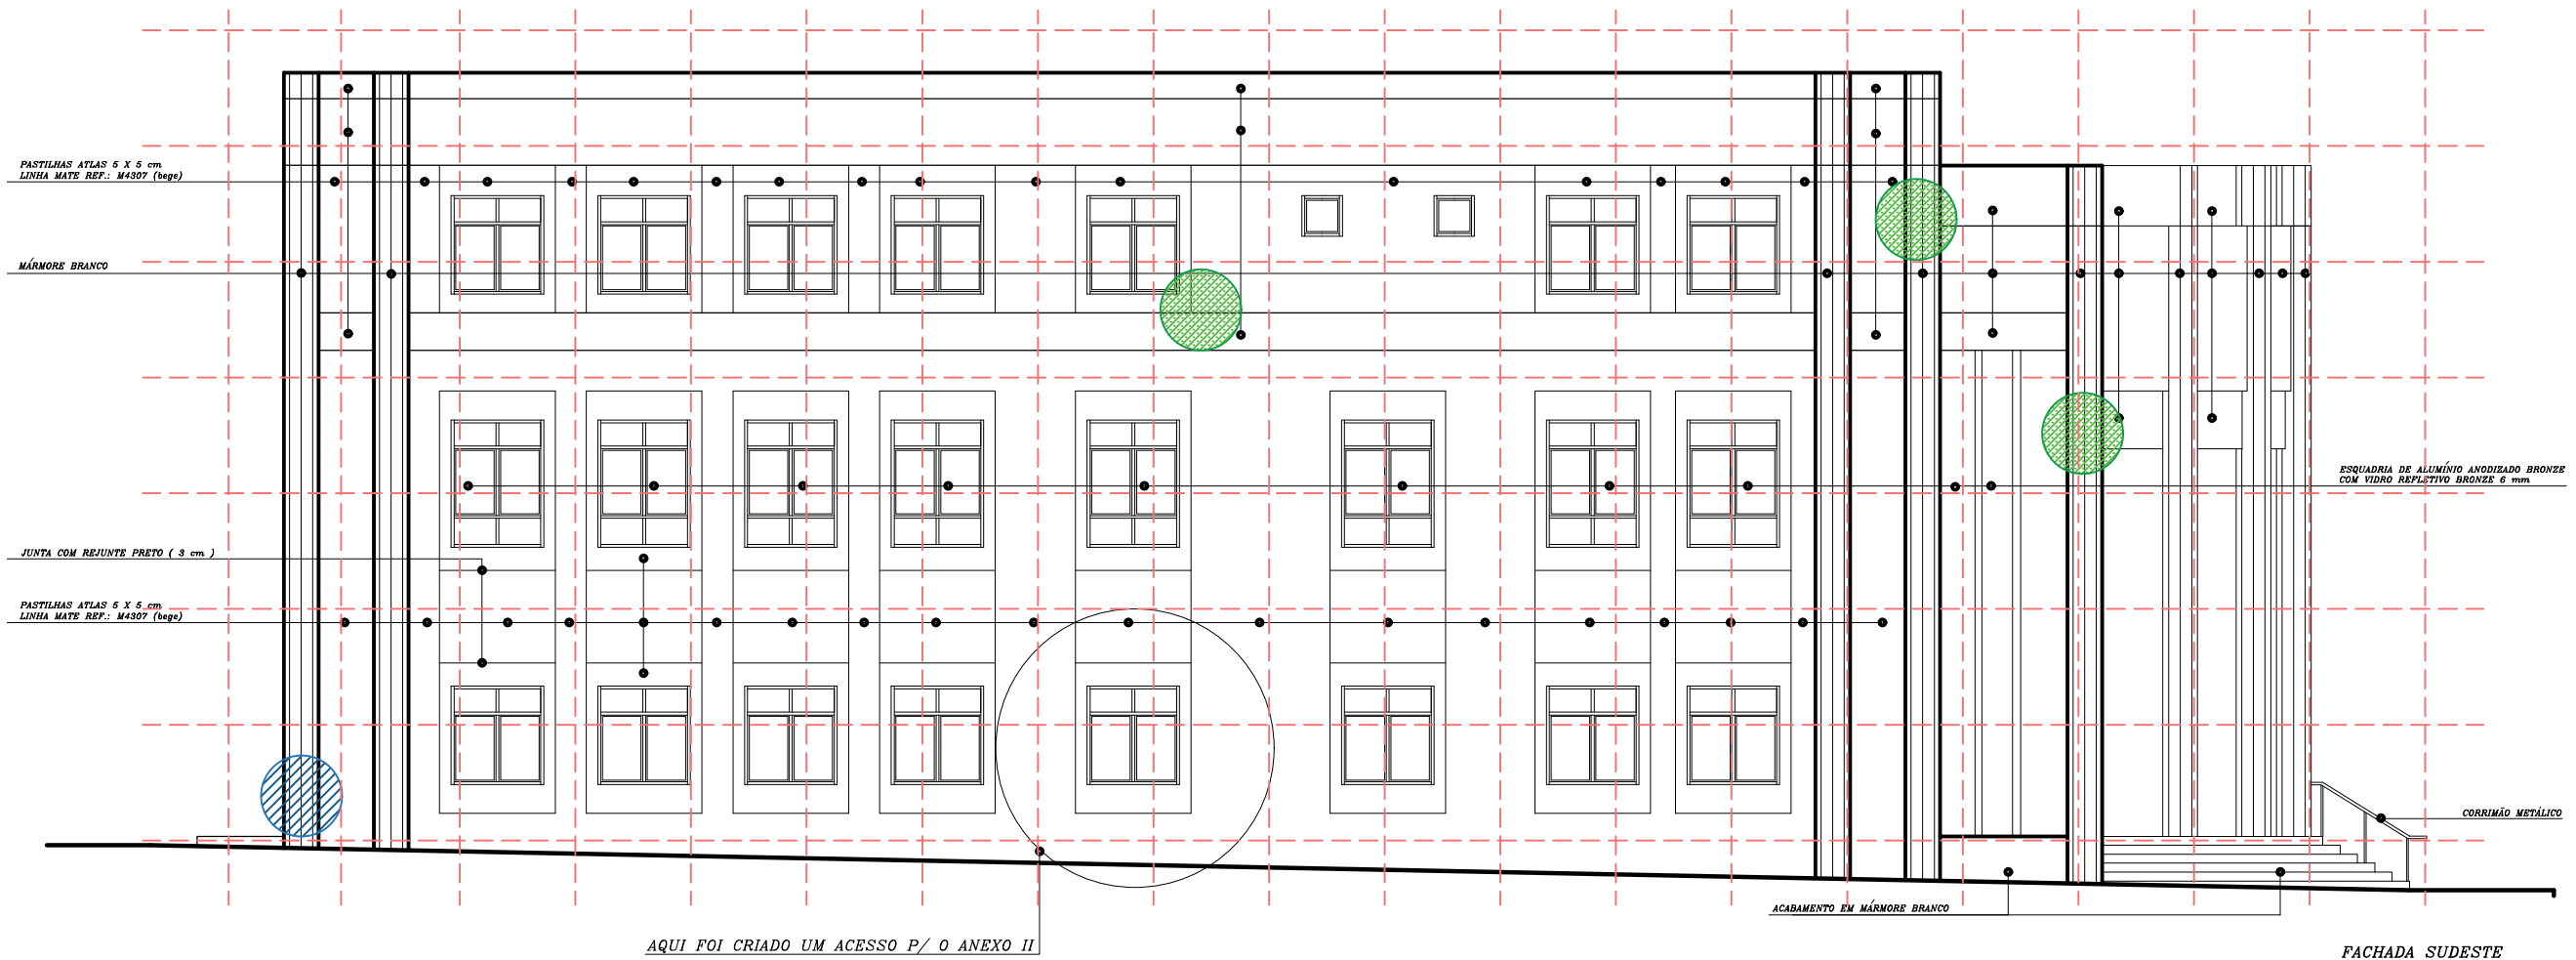
FACHADA SUDOESTE

GRADE DE MAPEAMENTO: ESCALA: 1/100 - 2x2 m

MANIFESTAÇÕES PATOLÓGICAS	
FACHADA FUNDOS (SUDOESTE) SEDE	
PONTOS C/ DESPLACAMENTO	
PONTOS C/ SOM CAVO À PERCUSSÃO	
AUSÊNCIA DE JUNTAS DE DILATAÇÃO	

 JUSTIÇA FEDERAL Seção Judiciária da Paraíba	SECRETARIA ADMINISTRATIVA NÚCLEO ADMINISTRAÇÃO PREDIAL	
	MAPEAMENTO DE PATOLOGIAS NAS FACHADAS - SEDE CG	
	SEDE JFPB - CAMPINA GRANDE - PB	
	SEM ESCALA	DATA: 30/12/2019
REVISÃO: R0-INICIAL		

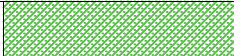


NESTE ENCONTRO, É POSSÍVEL VERIFICAR OS INDÍCIOS DE UM DESPLACAMENTO.




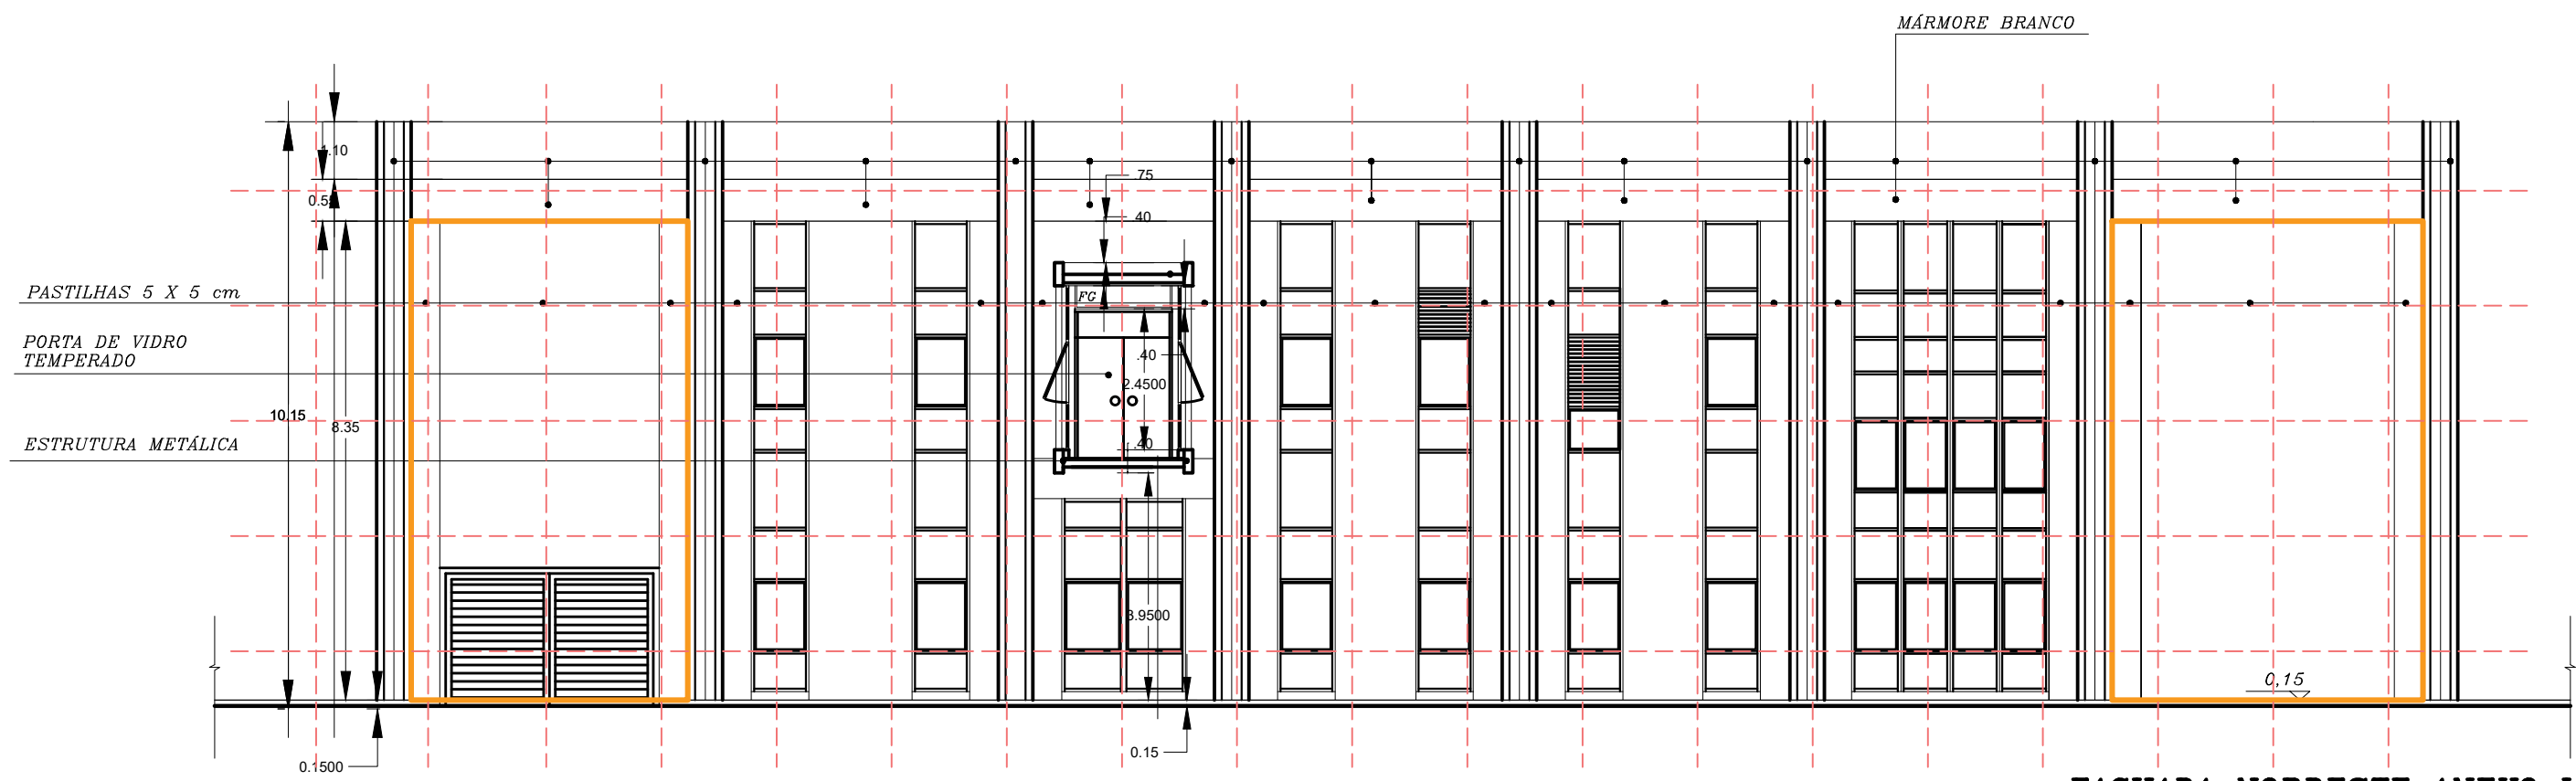
GRADE DE MAPEAMENTO: ESCALA: 1/100 - 2x2 m

MANIFESTAÇÕES PATOLÓGICAS

FACHADA LATERAL (SUDESTE) SEDE

PONTOS C/ DESPLACAMENTO	
PONTOS C/ SOM CAVO À PERCUSSÃO	
AUSÊNCIA DE JUNTAS DE DILATAÇÃO	

 JUSTIÇA FEDERAL Seção Judiciária da Paraíba	SECRETARIA ADMINISTRATIVA NÚCLEO ADMINISTRAÇÃO PREDIAL	
	MAPEAMENTO DE PATOLOGIAS NAS FACHADAS - SEDE CG	
	SEDE JFPB - CAMPINA GRANDE - PB	
	SEM ESCALA	DATA: 30/12/2019
REVISÃO: R0-INICIAL		

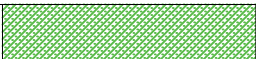





FACHADA NORDESTE ANEXO I
(FRENTE)

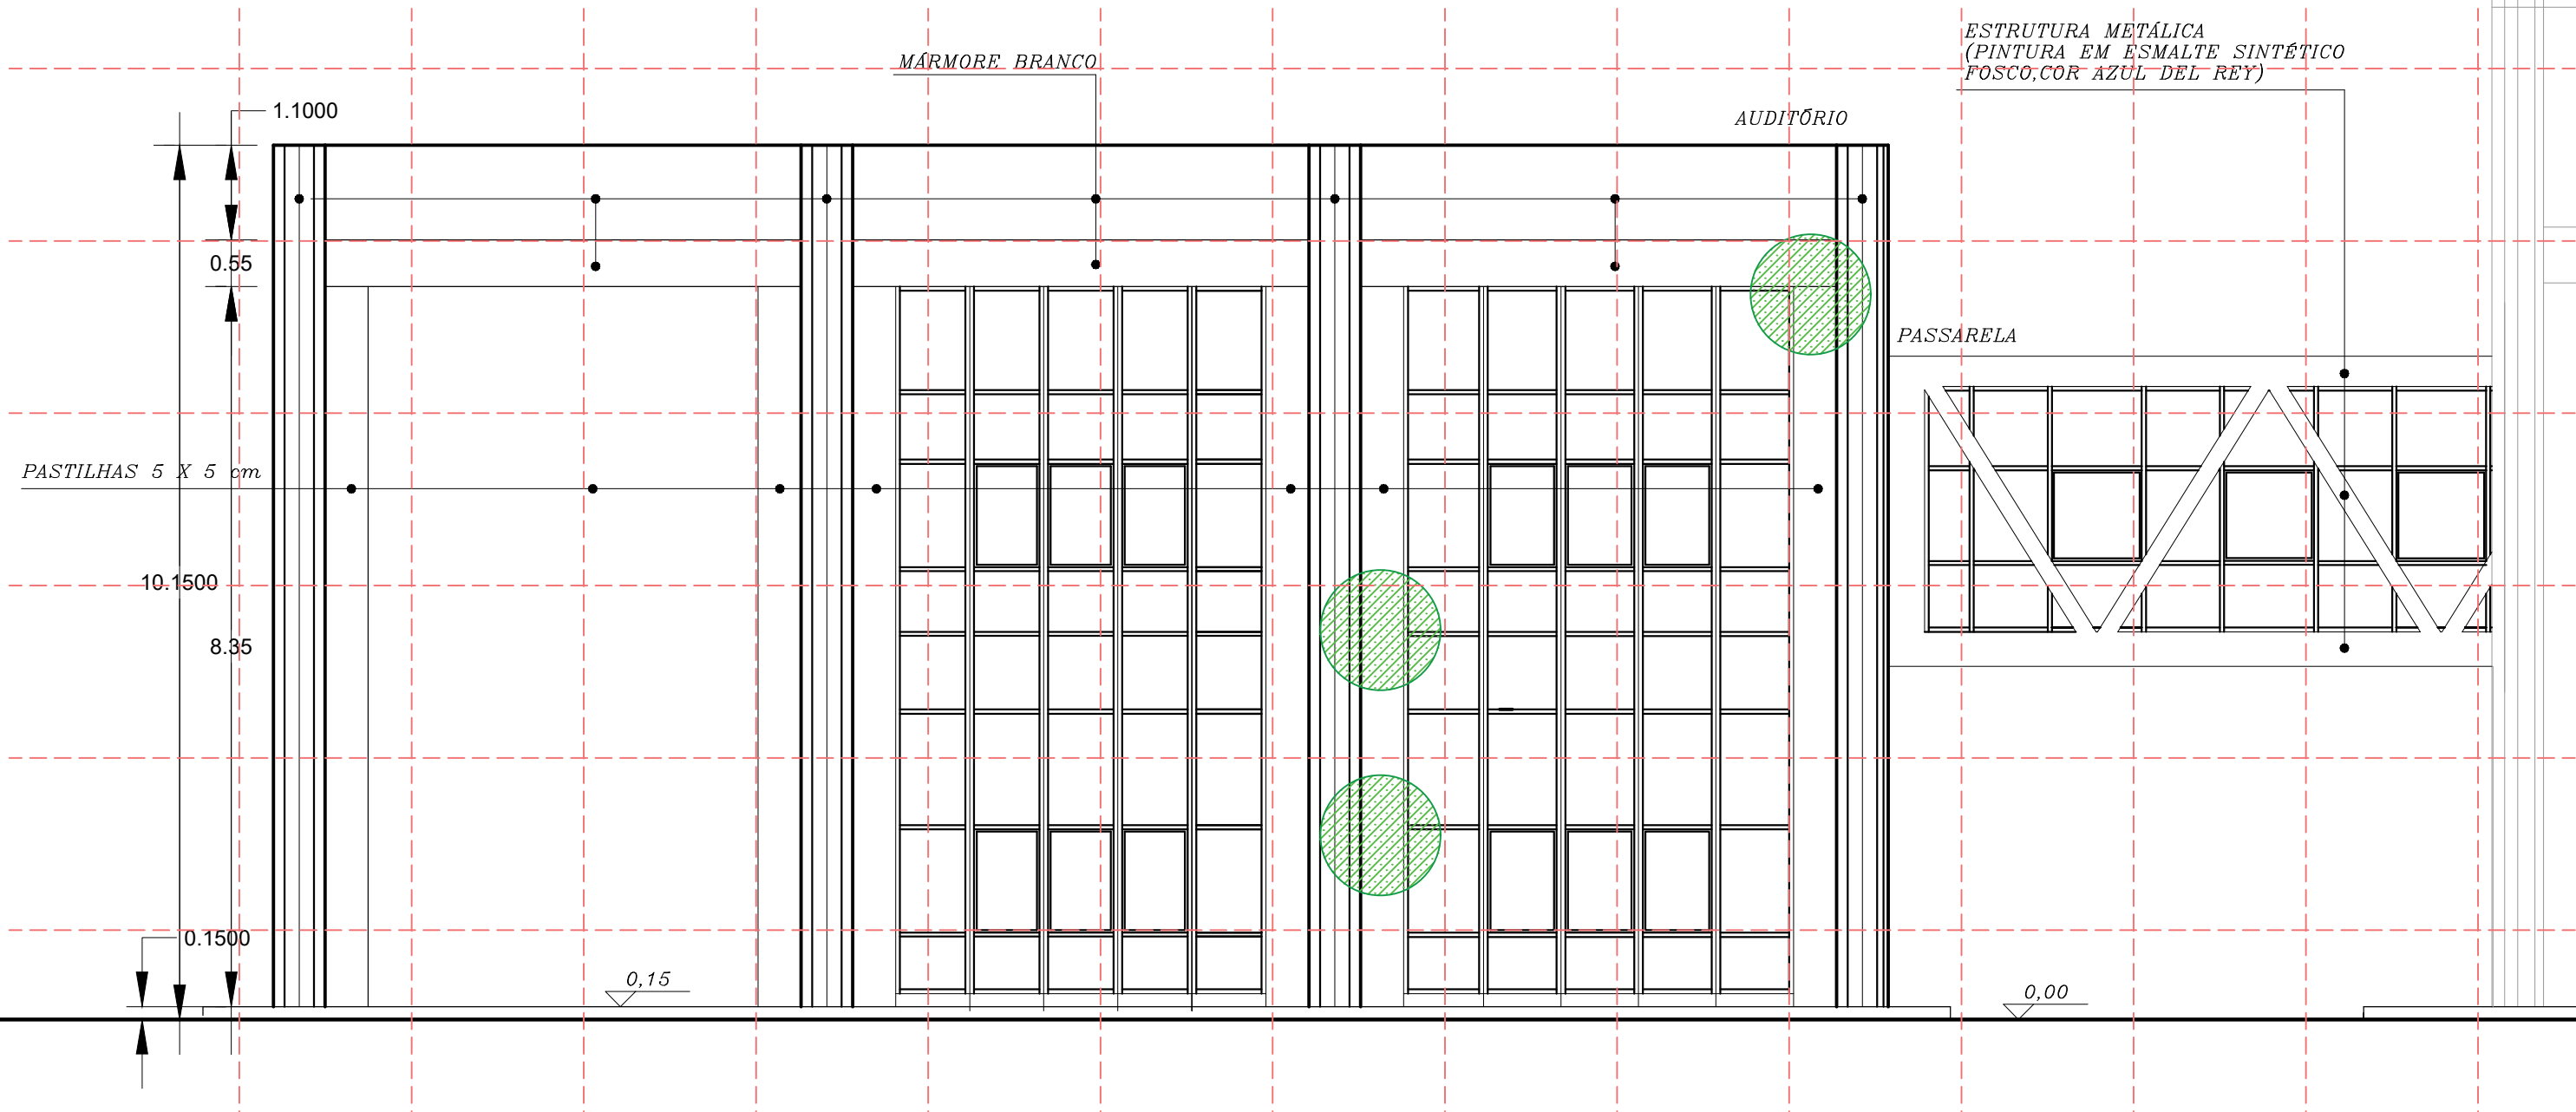
GRADE DE MAPEAMENTO: ESCALA: 1/100 - 2x2 m

MANIFESTAÇÕES PATOLÓGICAS

FACHADA FRONTAL ANEXO I




PONTOS C/ DESPLACAMENTO	
PONTOS C/ SOM CAVO À PERCUSSÃO	
AUSÊNCIA DE JUNTAS DE DILATAÇÃO	


 JUSTIÇA FEDERAL Seção Judiciária da Paraíba	SECRETARIA ADMINISTRATIVA NÚCLEO ADMINISTRAÇÃO PREDIAL		
	MAPEAMENTO DE PATOLOGIAS NAS FACHADAS - SEDE CG		
	SEDE JFPB - CAMPINA GRANDE - PB		
	SEM ESCALA	DATA: 30/12/2019	PRANCHA:
REVISÃO: R0-INICIAL			

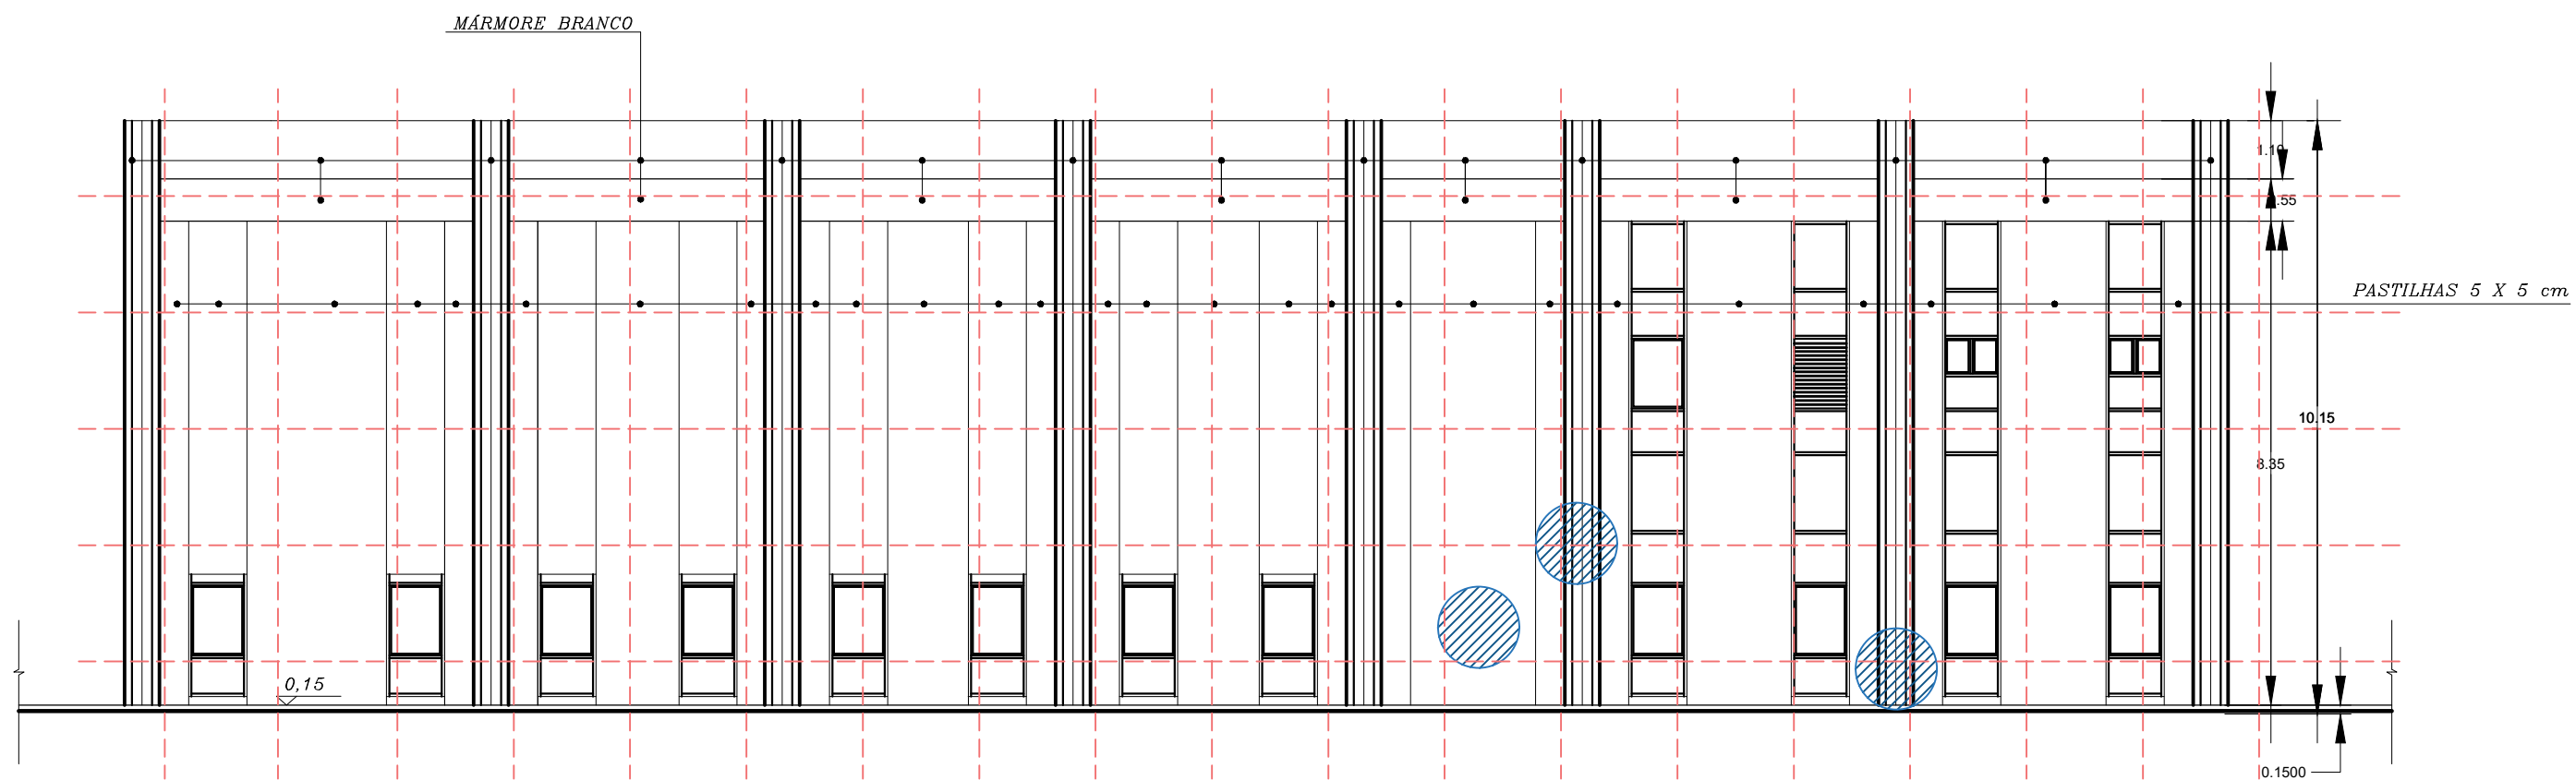


FACHADA SUDESTE ANEXO I
(LATERAL ESQUERDA)

GRADE DE MAPEAMENTO: ESCALA: 1/100 - 2x2 m

MANIFESTAÇÕES PATOLÓGICAS	
FACHADA LATERAL (ESQUERDA) - ANEXO I	
PONTOS C/ DESPLACAMENTO	
PONTOS C/ SOM CAVO À PERCUSSÃO	
AUSÊNCIA DE JUNTAS DE DILATAÇÃO	

 JUSTIÇA FEDERAL Seção Judiciária da Paraíba	SECRETARIA ADMINISTRATIVA NÚCLEO ADMINISTRAÇÃO PREDIAL		
	MAPEAMENTO DE PATOLOGIAS NAS FACHADAS - SEDE CG		
	SEDE JFPB - CAMPINA GRANDE - PB		
	SEM ESCALA	DATA: 30/12/2019	PRANCHA:
REVISÃO: R0-INICIAL			

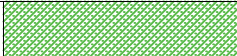





FACHADA SUDOESTE ANEXO I
(FUNDOS)

GRADE DE MAPEAMENTO: ESCALA: 1/100 - 2x2 m

MANIFESTAÇÕES PATOLÓGICAS

FACHADA FUNDOS (SUDOESTE) - ANEXO I

PONTOS C/ DESPLACAMENTO	
PONTOS C/ SOM CAVO À PERCUSSÃO	
AUSÊNCIA DE JUNTAS DE DILATAÇÃO	

 JUSTIÇA FEDERAL Seção Judiciária da Paraíba			SECRETARIA ADMINISTRATIVA NÚCLEO ADMINISTRAÇÃO PREDIAL		
			MAPEAMENTO DE PATOLOGIAS NAS FACHADAS - SEDE CG		
SEDE JFPB - CAMPINA GRANDE - PB			SEM ESCALA	DATA: 30/12/2019	PRANCHA:
REVISÃO: R0-INICIAL					

EXISTENTE

ESTRUTURA METÁLICA
(PINTURA EM ESMALTE SINTÉTICO
FOSCO, COR AZUL DEL REY)

MÁRMORE BRANCO

AUDITÓRIO

PASSARELA

PASTILHAS

0,00

0,15

0,1500

1,1000

0,55

10,1500

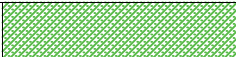


8,3604


FACHADA NOROESTE ANEXO I (LATERAL DIREITA)

GRADE DE MAPEAMENTO: ESCALA: 1/100 - 2x2 m

MANIFESTAÇÕES PATOLÓGICAS

FACHADA LATERAL (DIREITA) - ANEXO I

PONTOS C/ DESPLACAMENTO	
PONTOS C/ SOM CAVO À PERCUSSÃO	
AUSÊNCIA DE JUNTAS DE DILATAÇÃO	

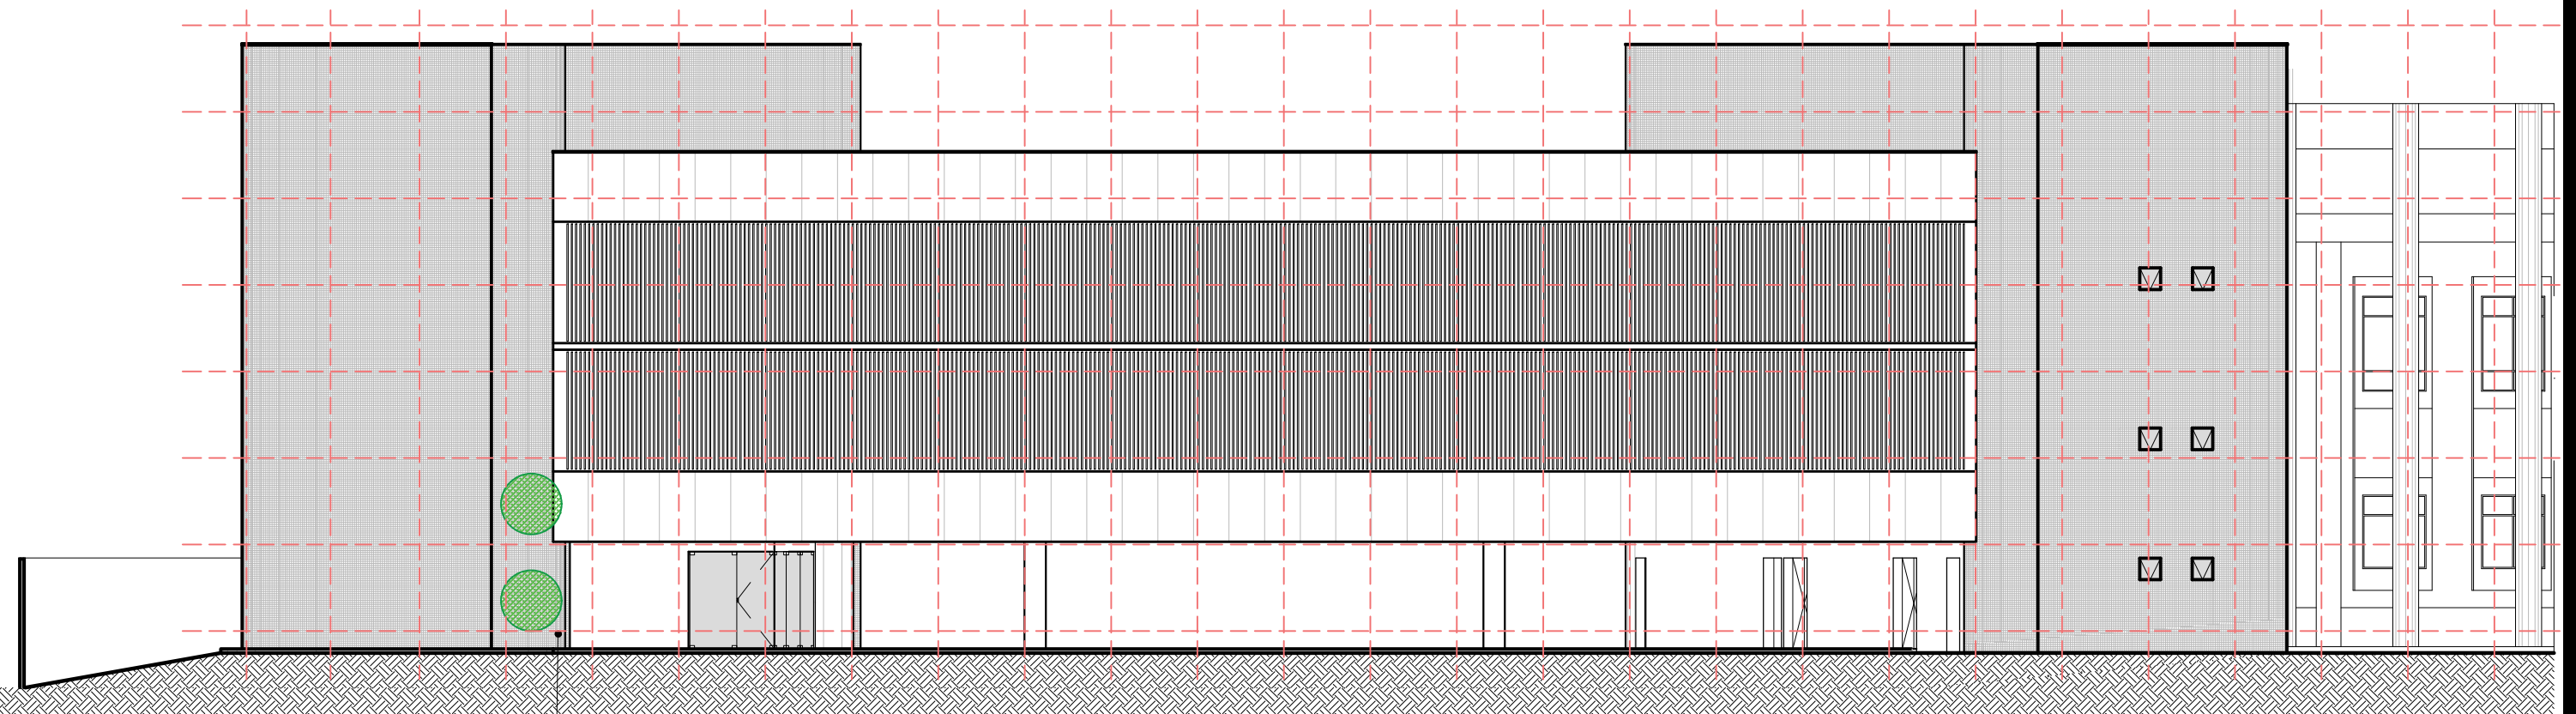


SECRETARIA ADMINISTRATIVA
NÚCLEO ADMINISTRAÇÃO PREDIAL

MAPEAMENTO DE PATOLOGIAS NAS FACHADAS - SEDE CG

SEDE JFPB - CAMPINA GRANDE - PB

SEM ESCALA	DATA: 30/12/2019	PRANCHA:
REVISÃO: R0-INICIAL		



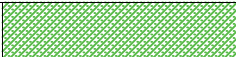


FACHADA NORTE ANEXO II


20M CAVO.

GRADE DE MAPEAMENTO: ESCALA: 1/100 - 2x2 m

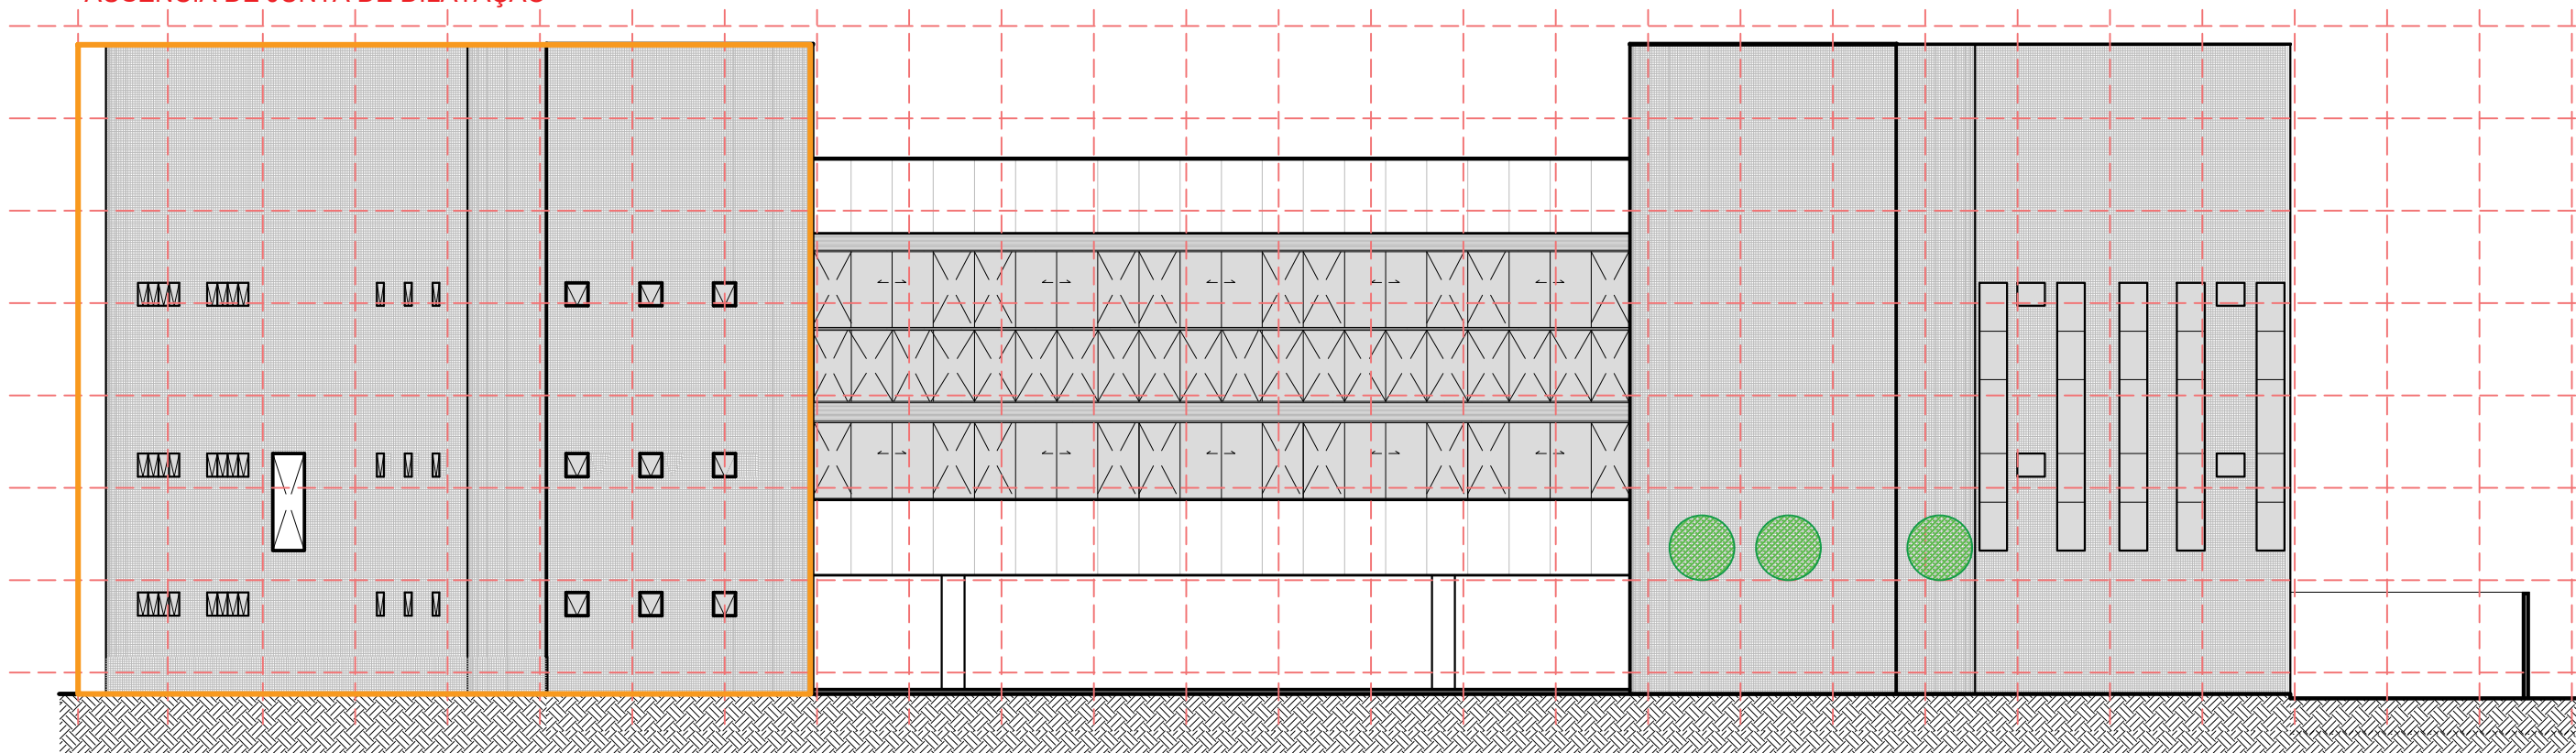
MANIFESTAÇÕES PATOLÓGICAS

FACHADA FRONTAL (NORTE) - ANEXO II

PONTOS C/ DESPLACAMENTO	
PONTOS C/ SOM CAVO À PERCUSSÃO	
AUSÊNCIA DE JUNTAS DE DILATAÇÃO	

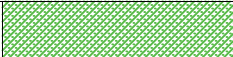
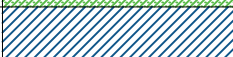

 JUSTIÇA FEDERAL Seção Judiciária da Paraíba	SECRETARIA ADMINISTRATIVA NÚCLEO ADMINISTRAÇÃO PREDIAL		
	MAPEAMENTO DE PATOLOGIAS NAS FACHADAS - SEDE CG		
	SEDE JFPB - CAMPINA GRANDE - PB		
	SEM ESCALA	DATA: 30/12/2019	PRANCHA:
REVISÃO: R0-INICIAL			


AUSÊNCIA DE JUNTA DE DILATAÇÃO

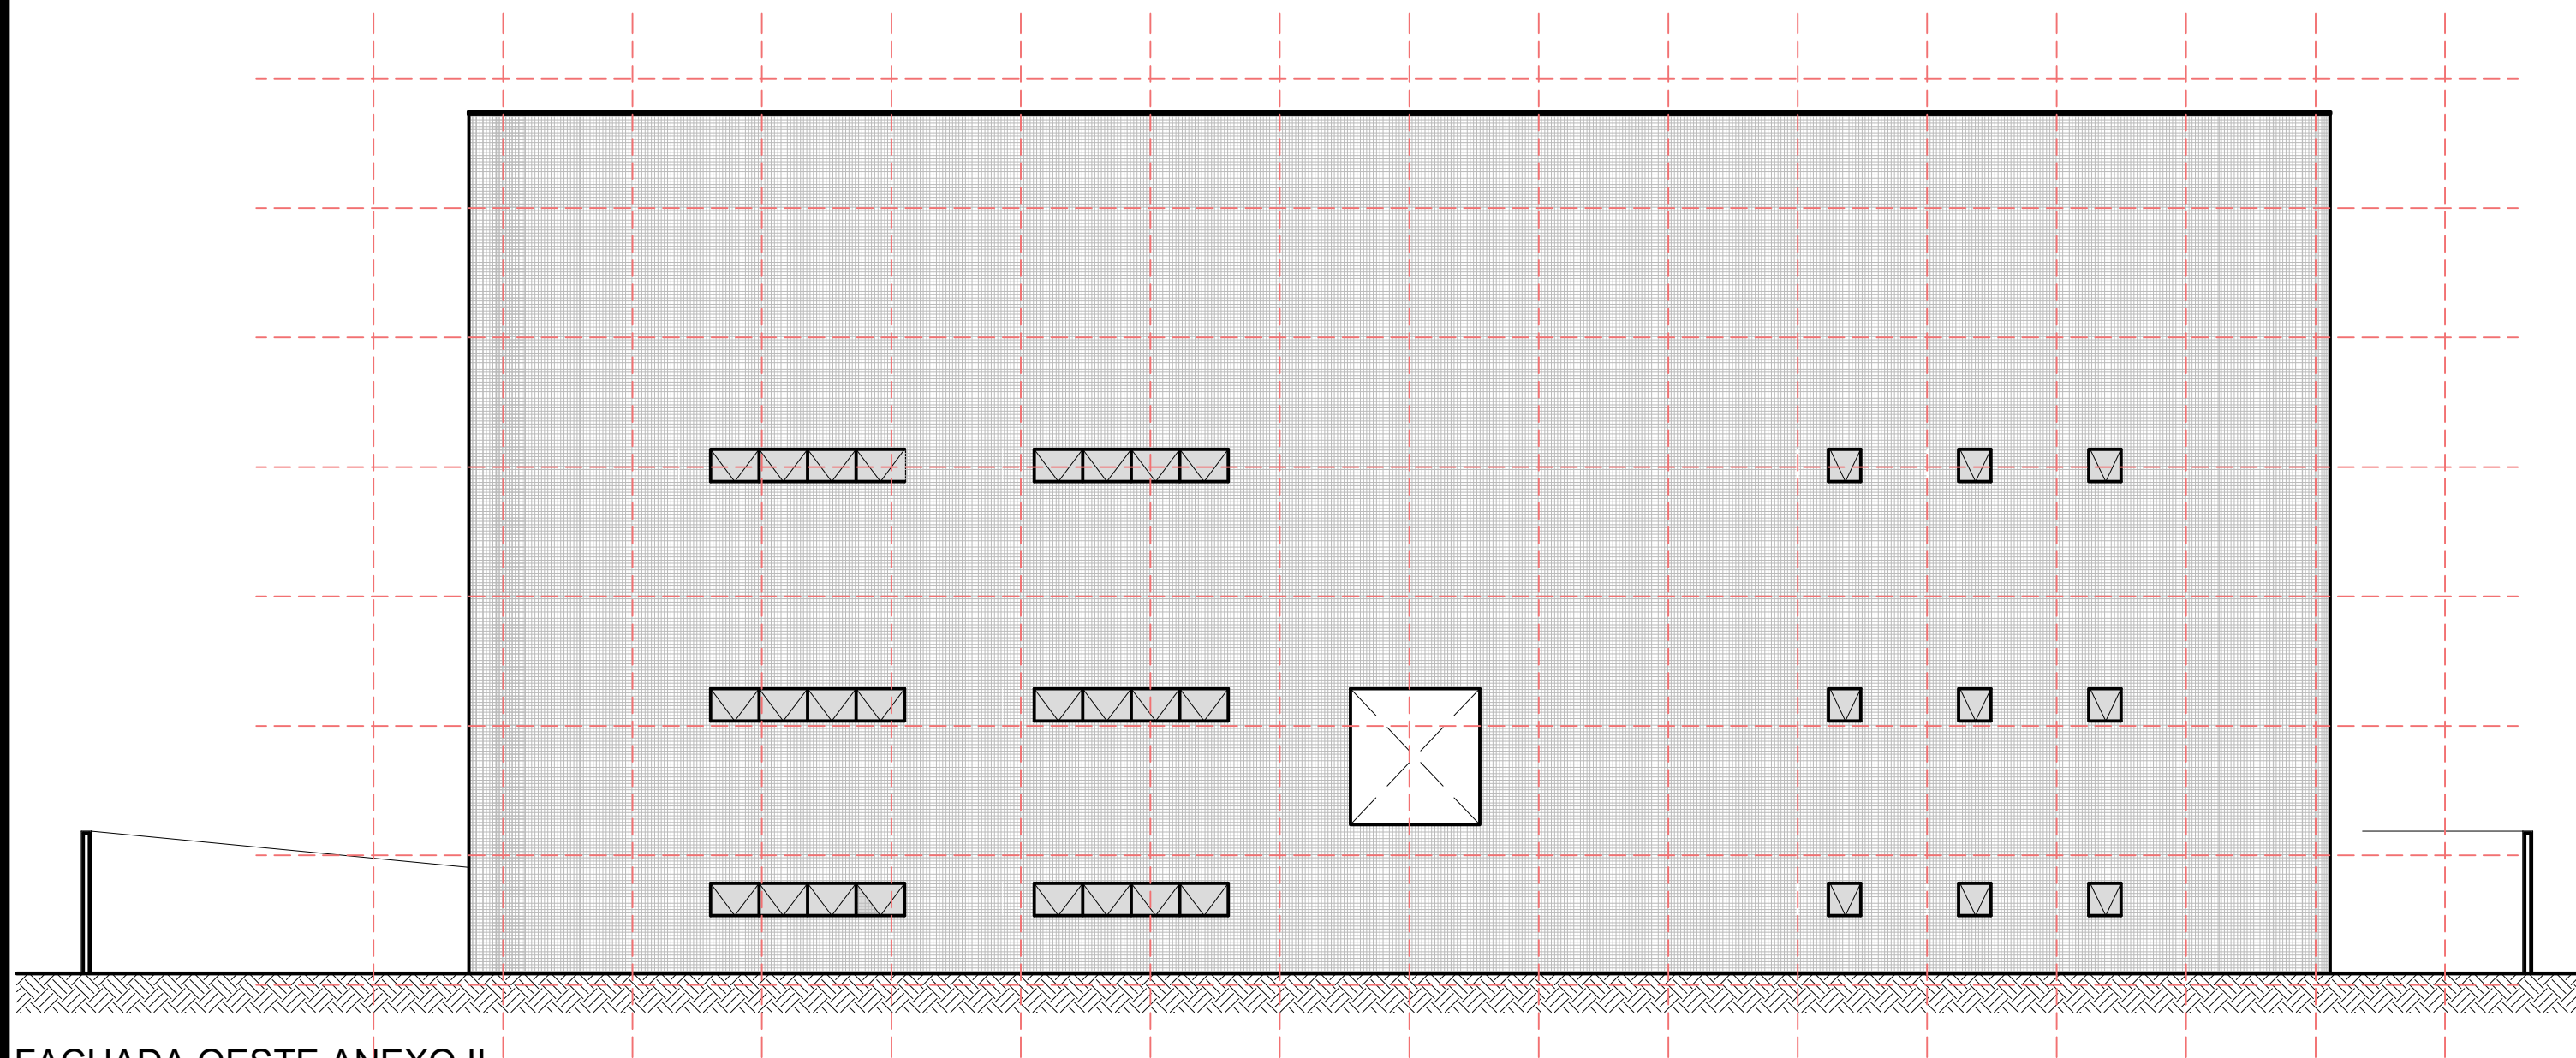


FACHADA SUL ANEXO II

GRADE DE MAPEAMENTO: ESCALA: 1/100 - 2x2 m

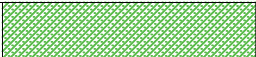


MANIFESTAÇÕES PATOLÓGICAS	
FACHADA SUL (FUNDOS) - ANEXO II	
PONTOS C/ DESPLACAMENTO	
PONTOS C/ SOM CAVO À PERCUSSÃO	
AUSÊNCIA DE JUNTAS DE DILATAÇÃO	


 JUSTIÇA FEDERAL Seção Judiciária da Paraíba	SECRETARIA ADMINISTRATIVA NÚCLEO ADMINISTRAÇÃO PREDIAL		
	MAPEAMENTO DE PATOLOGIAS NAS FACHADAS - SEDE CG		
	SEDE JFPB - CAMPINA GRANDE - PB		
	SEM ESCALA	DATA: 30/12/2019	PRANCHA:
REVISÃO: R0-INICIAL			



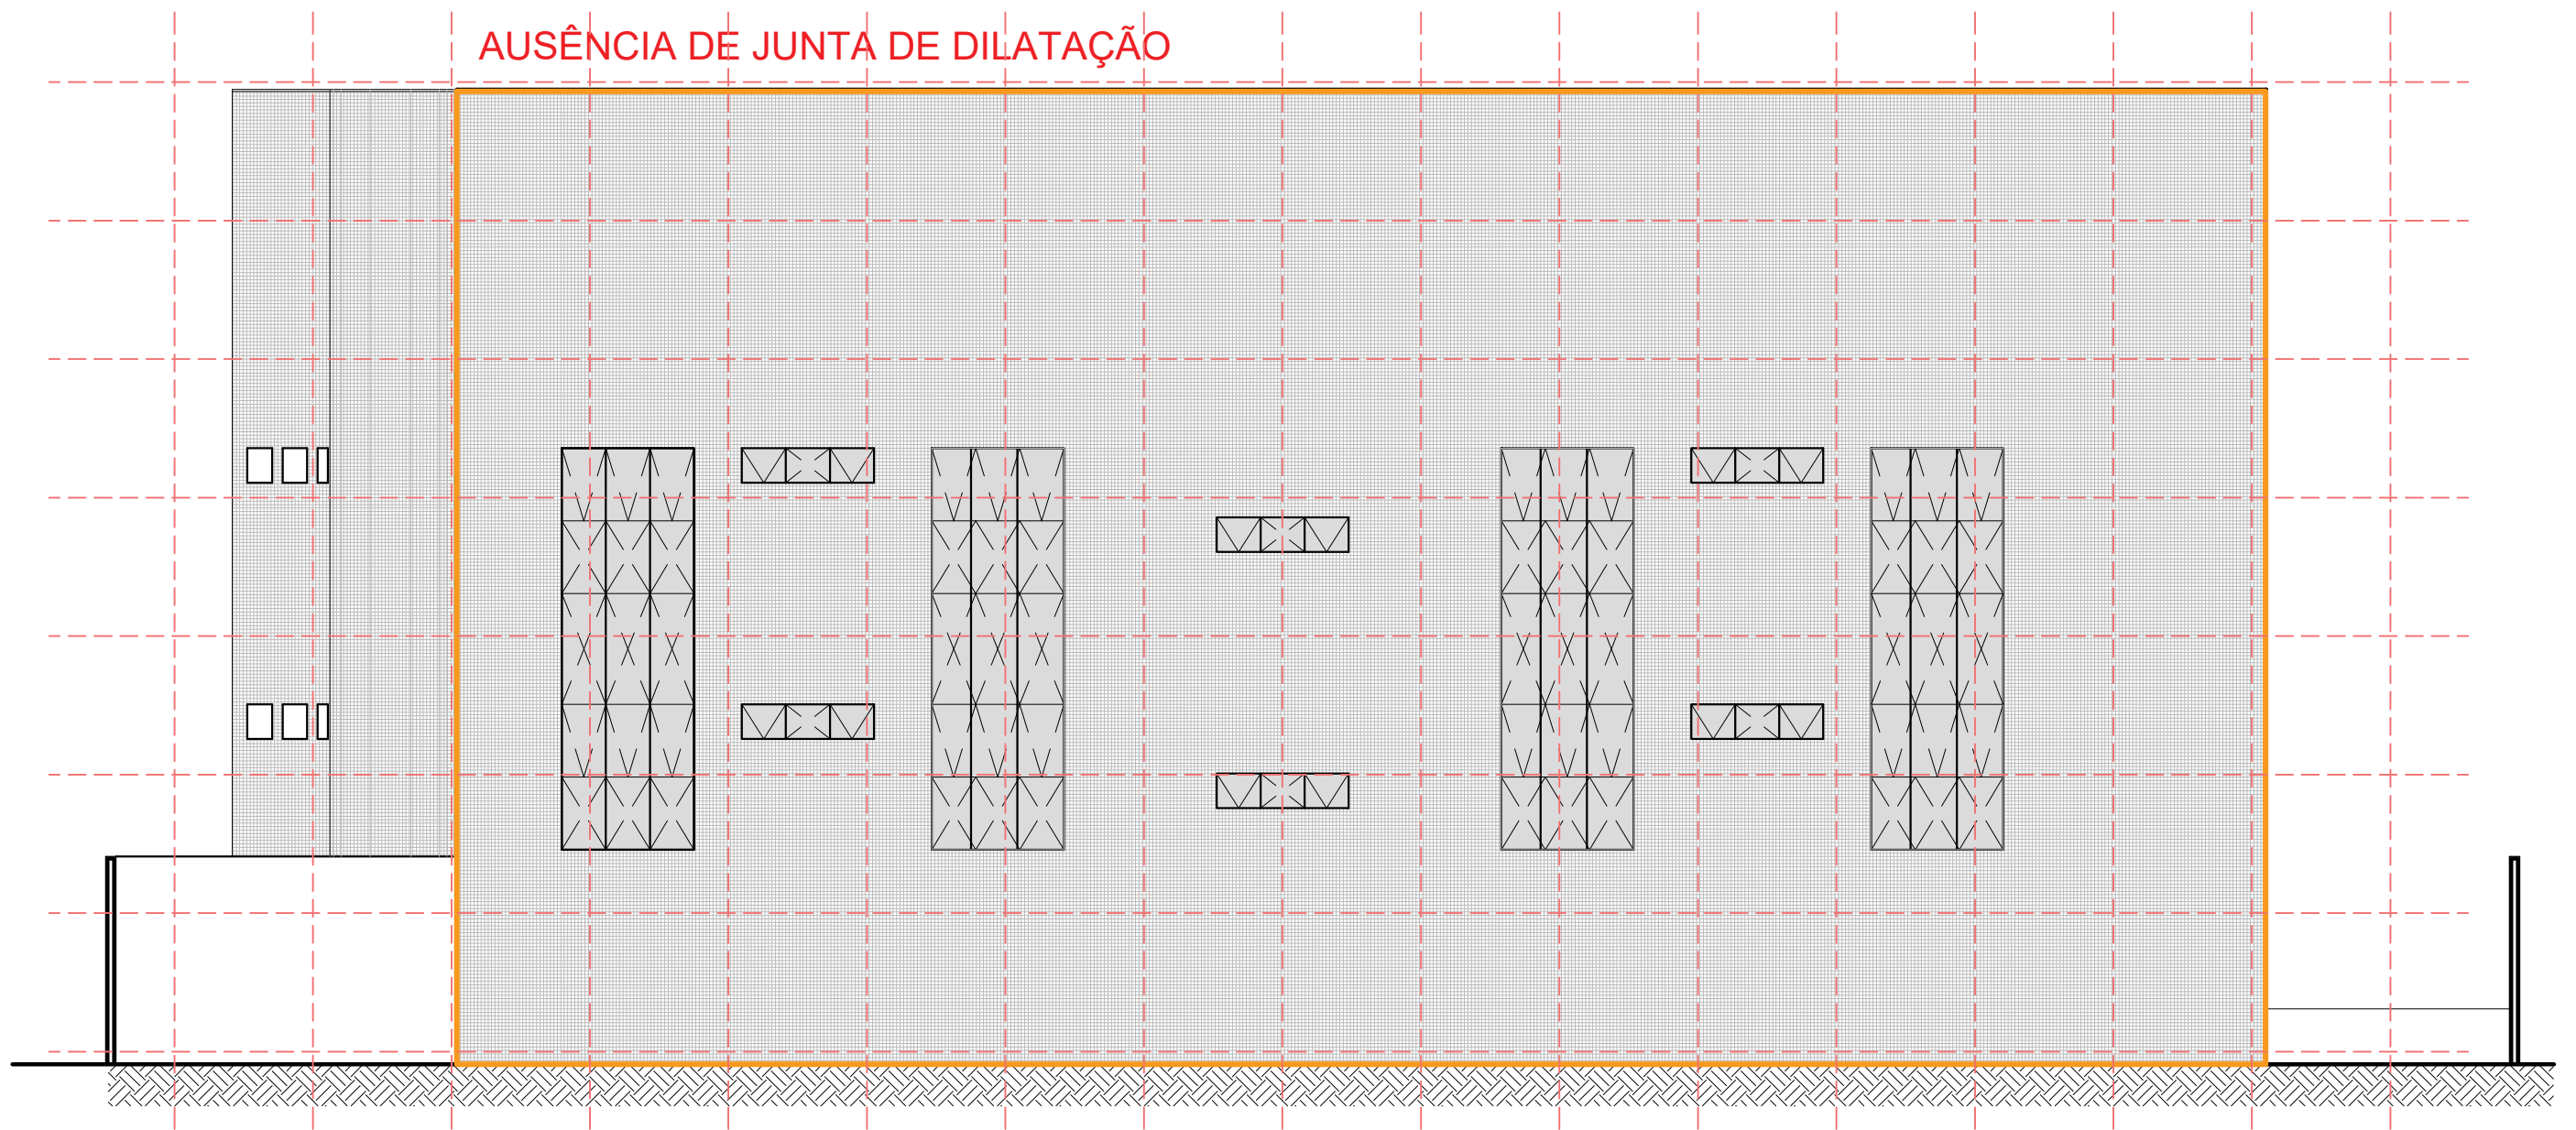
FACHADA OESTE ANEXO II

GRADE DE MAPEAMENTO: ESCALA: 1/100 - 2x2 m

MANIFESTAÇÕES PATOLÓGICAS	
FACHADA OESTE - ANEXO II	
PONTOS C/ DESPLACAMENTO	
PONTOS C/ SOM CAVO À PERCUSSÃO	
AUSÊNCIA DE JUNTAS DE DILATAÇÃO	




 JUSTIÇA FEDERAL Seção Judiciária da Paraíba	SECRETARIA ADMINISTRATIVA NÚCLEO ADMINISTRAÇÃO PREDIAL		
	MAPEAMENTO DE PATOLOGIAS NAS FACHADAS - SEDE CG		
	SEDE JFPB - CAMPINA GRANDE - PB		
	SEM ESCALA	DATA: 30/12/2019	PRANCHA:
REVISÃO: R0-INICIAL			


AUSÊNCIA DE JUNTA DE DILATAÇÃO



FACHADA LESTE ANEXO II

GRADE DE MAPEAMENTO: ESCALA: 1/100 - 2x2 m

MANIFESTAÇÕES PATOLÓGICAS	
FACHADA LESTE - ANEXO II	
PONTOS C/ DESPLACAMENTO	
PONTOS C/ SOM CAVO À PERCUSSÃO	
AUSÊNCIA DE JUNTAS DE DILATAÇÃO	

 JUSTIÇA FEDERAL Seção Judiciária da Paraíba	SECRETARIA ADMINISTRATIVA NÚCLEO ADMINISTRAÇÃO PREDIAL	
	MAPEAMENTO DE PATOLOGIAS NAS FACHADAS - SEDE CG	
	SEDE JFPB - CAMPINA GRANDE - PB	
	SEM ESCALA	DATA: 30/12/2019
REVISÃO: R0-INICIAL		