




PL. COBERTA
ESCALA : 1/100

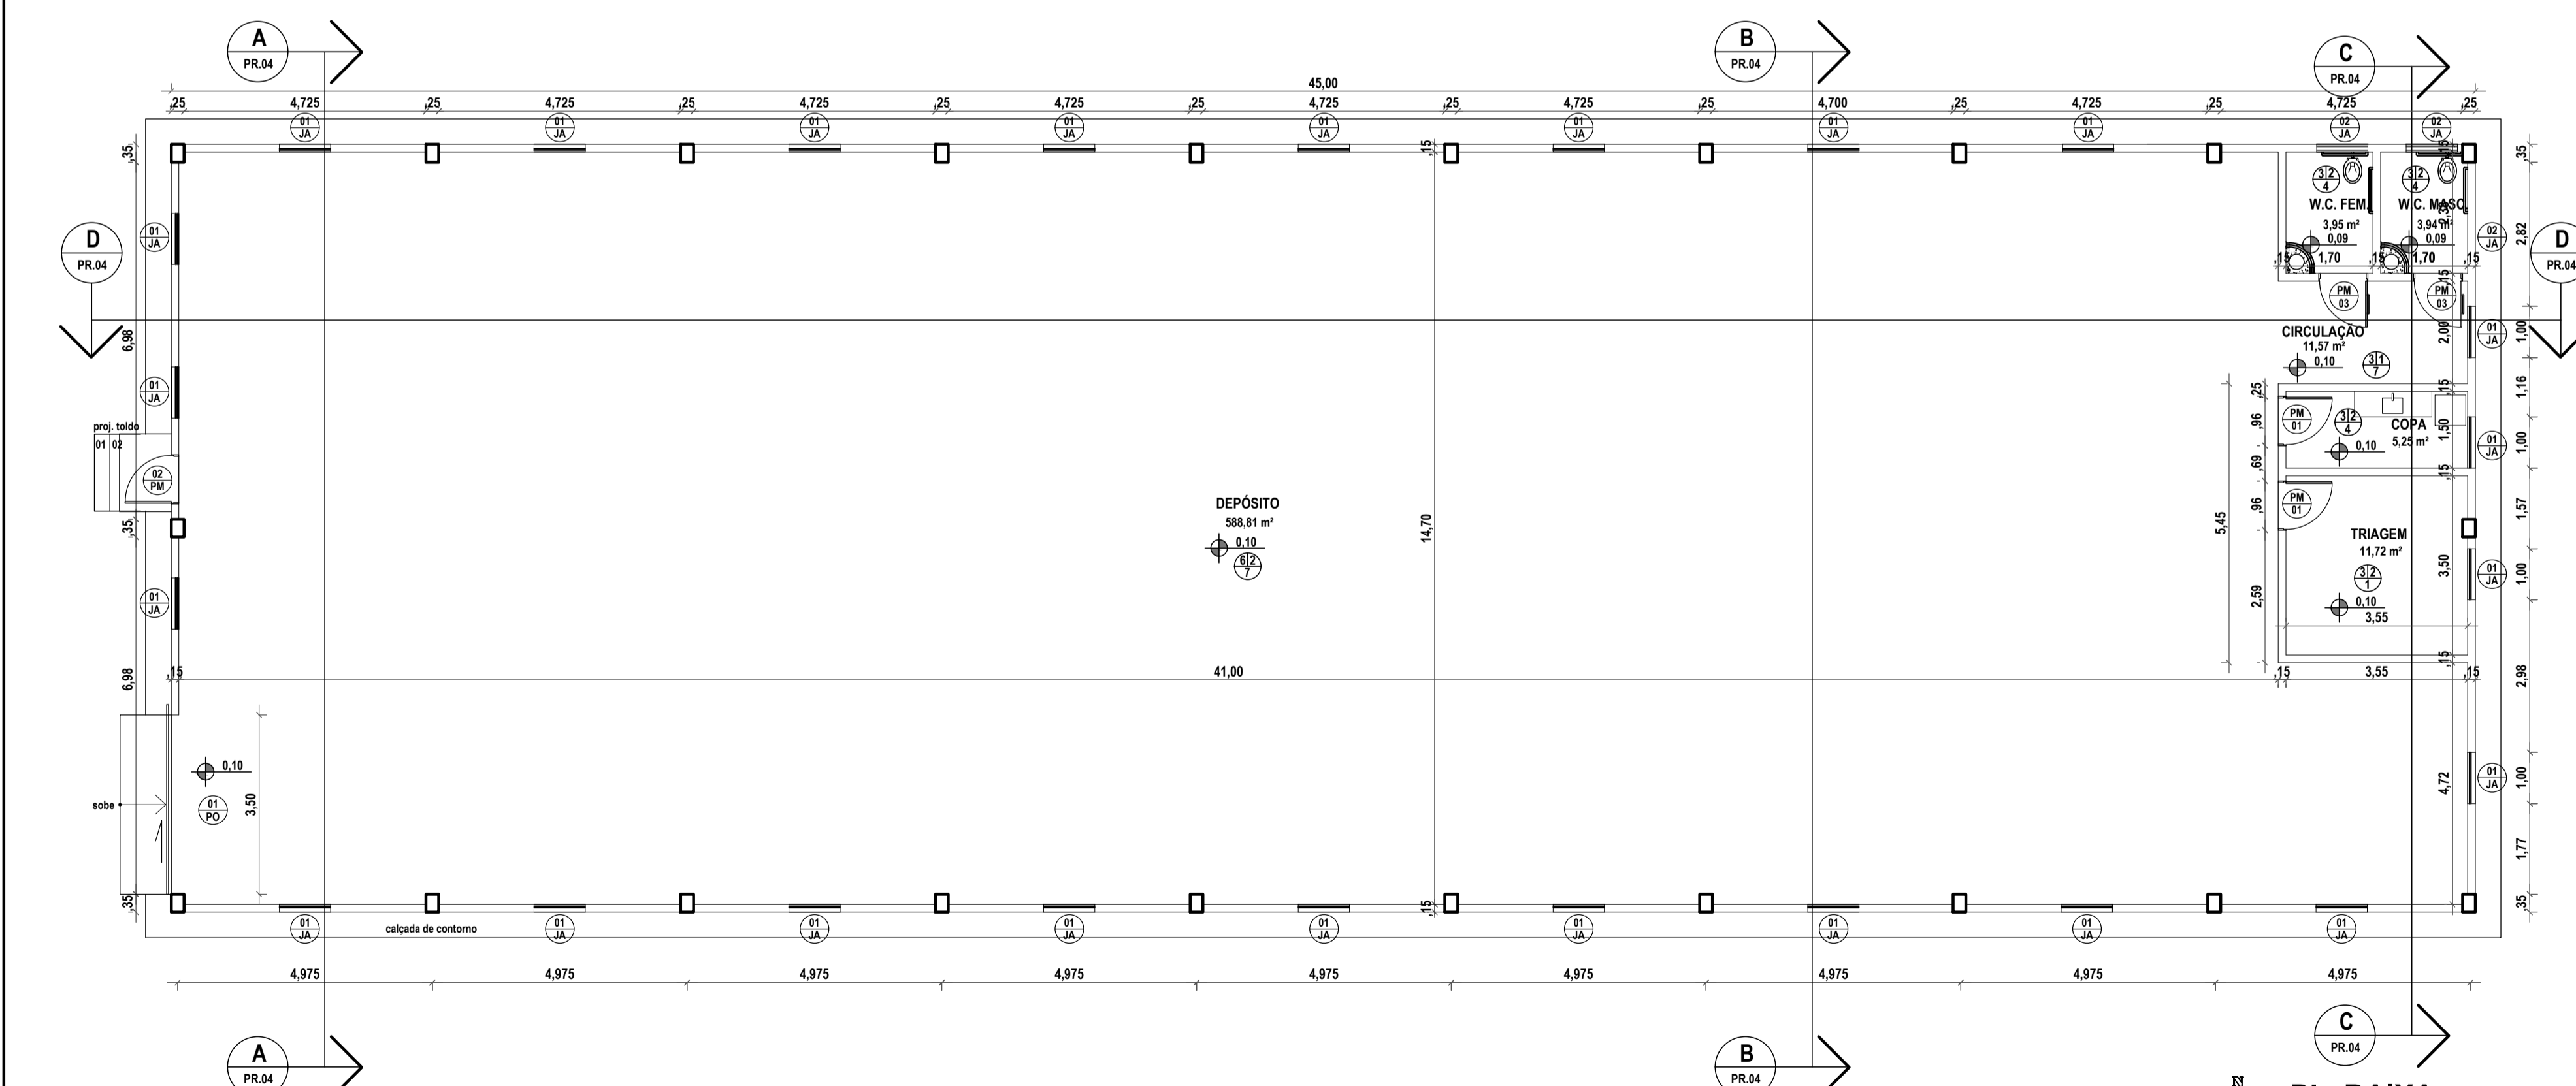

PL. BAIXA
ESCALA : 1/100

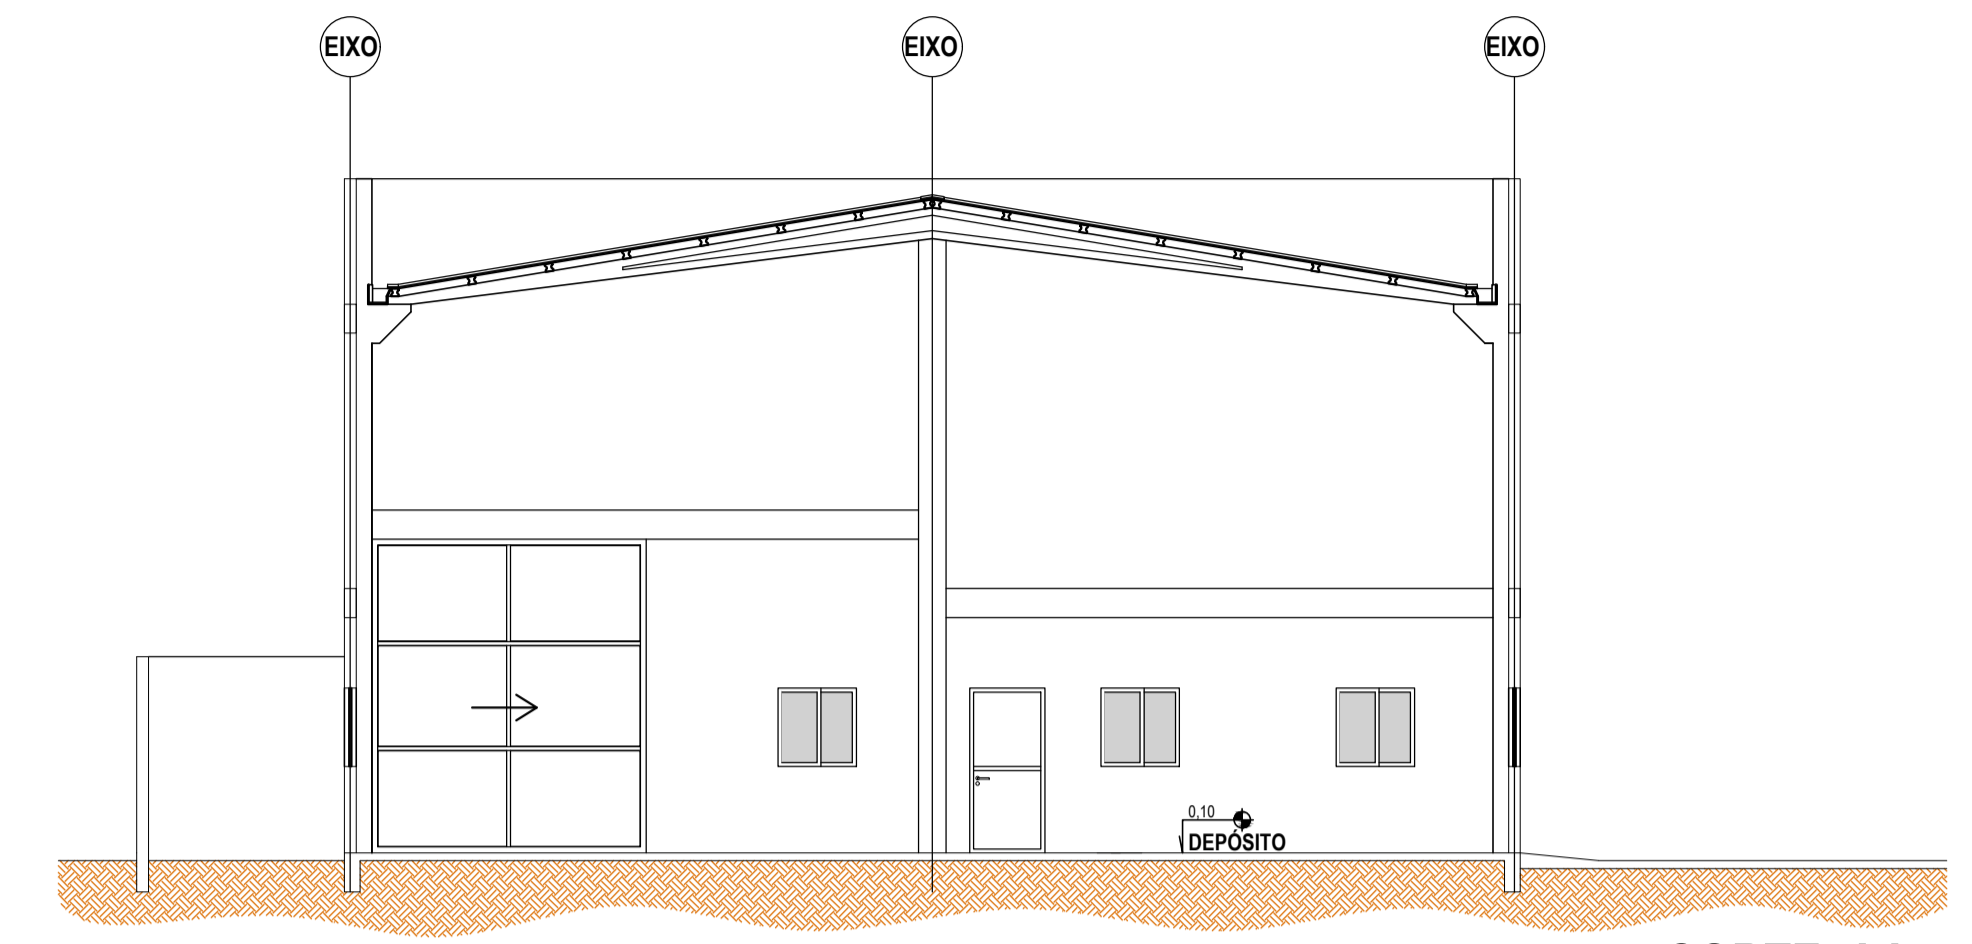

CORTE AA
ESCALA : 1/100

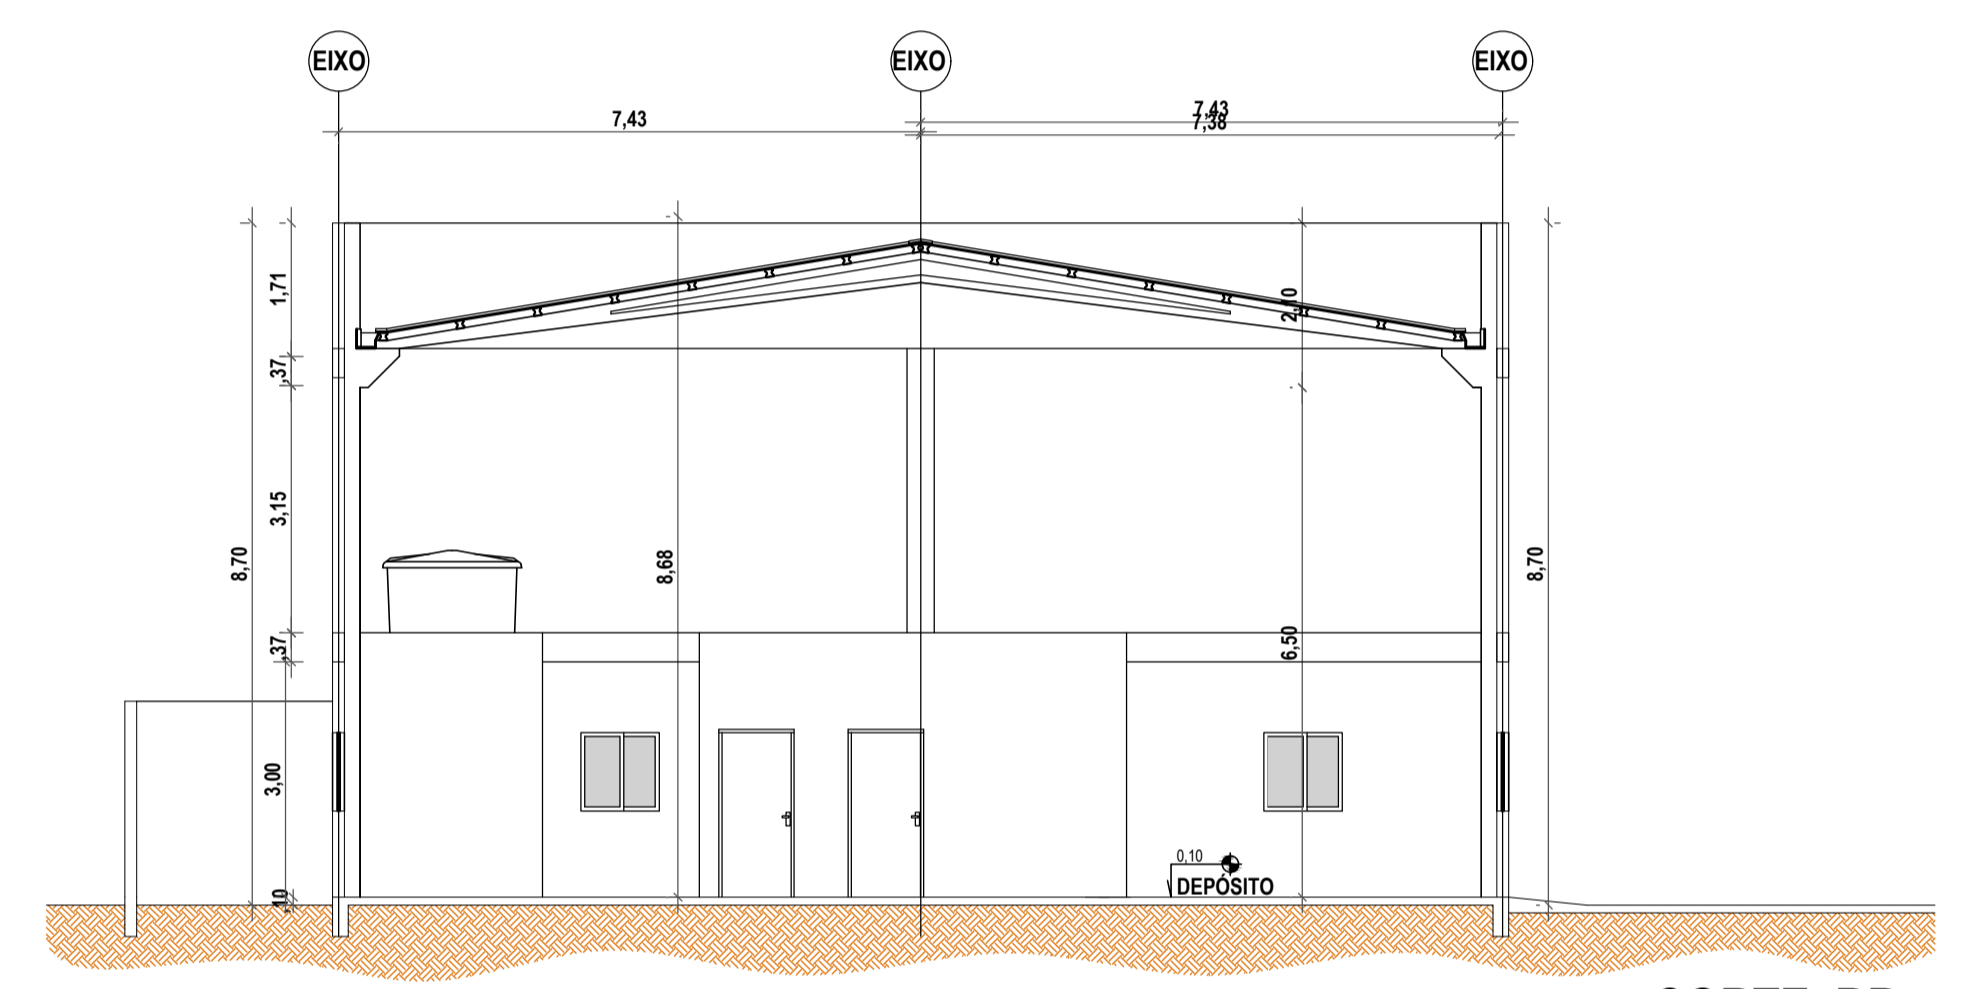


CORTE BB


JUSTIÇA FEDERAL DE 1ª INSTÂNCIA - SEÇÃO DA PARAÍBA		
END.: Rua João Teixeira de Carvalho, Esquina Rua Oeste Lisboa e Rua Alfredo Coutinho Lira, nº 480, Conjunto Pedro Genáim, João Pessoa - Paraíba		
PROPRIETÁRIO: JUSTIÇA FEDERAL DE 1ª INSTÂNCIA - SEÇÃO DA PARAÍBA		
AUTOR DO PROJETO: IZABELLA LIRA DE CARVALHO		
RESP. TÉCNICO: ENG. ARNALDO G. VIANA JÚNIOR		
PROPRIETÁRIO		
AUTOR DO PROJETO		
JUSTIÇA FEDERAL DE 1ª INSTÂNCIA - SEÇÃO DA PARAÍBA		
ARQUITETURA	Escala: 1:100	Prancha: 01/02
Plantas e Cortes do Galpão Anexo à Sede - JFPB	DATA: Março/2020	DESENHO:
JOÃO PESSOA - PARAÍBA	VISTO:	




FACHADA LESTE
ESCALA : 1/100

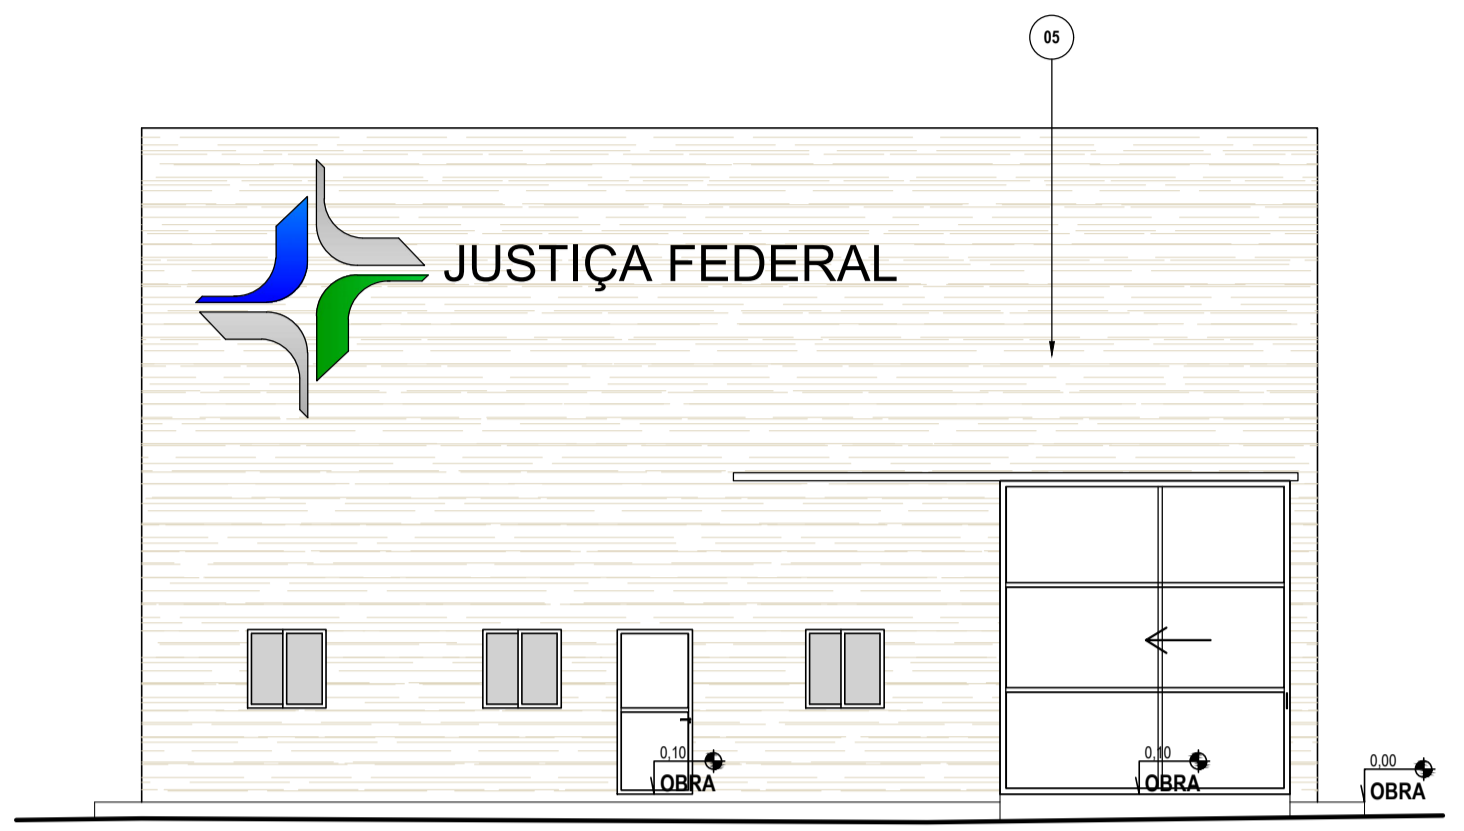

FACHADA OESTE
ESCALA : 1/100

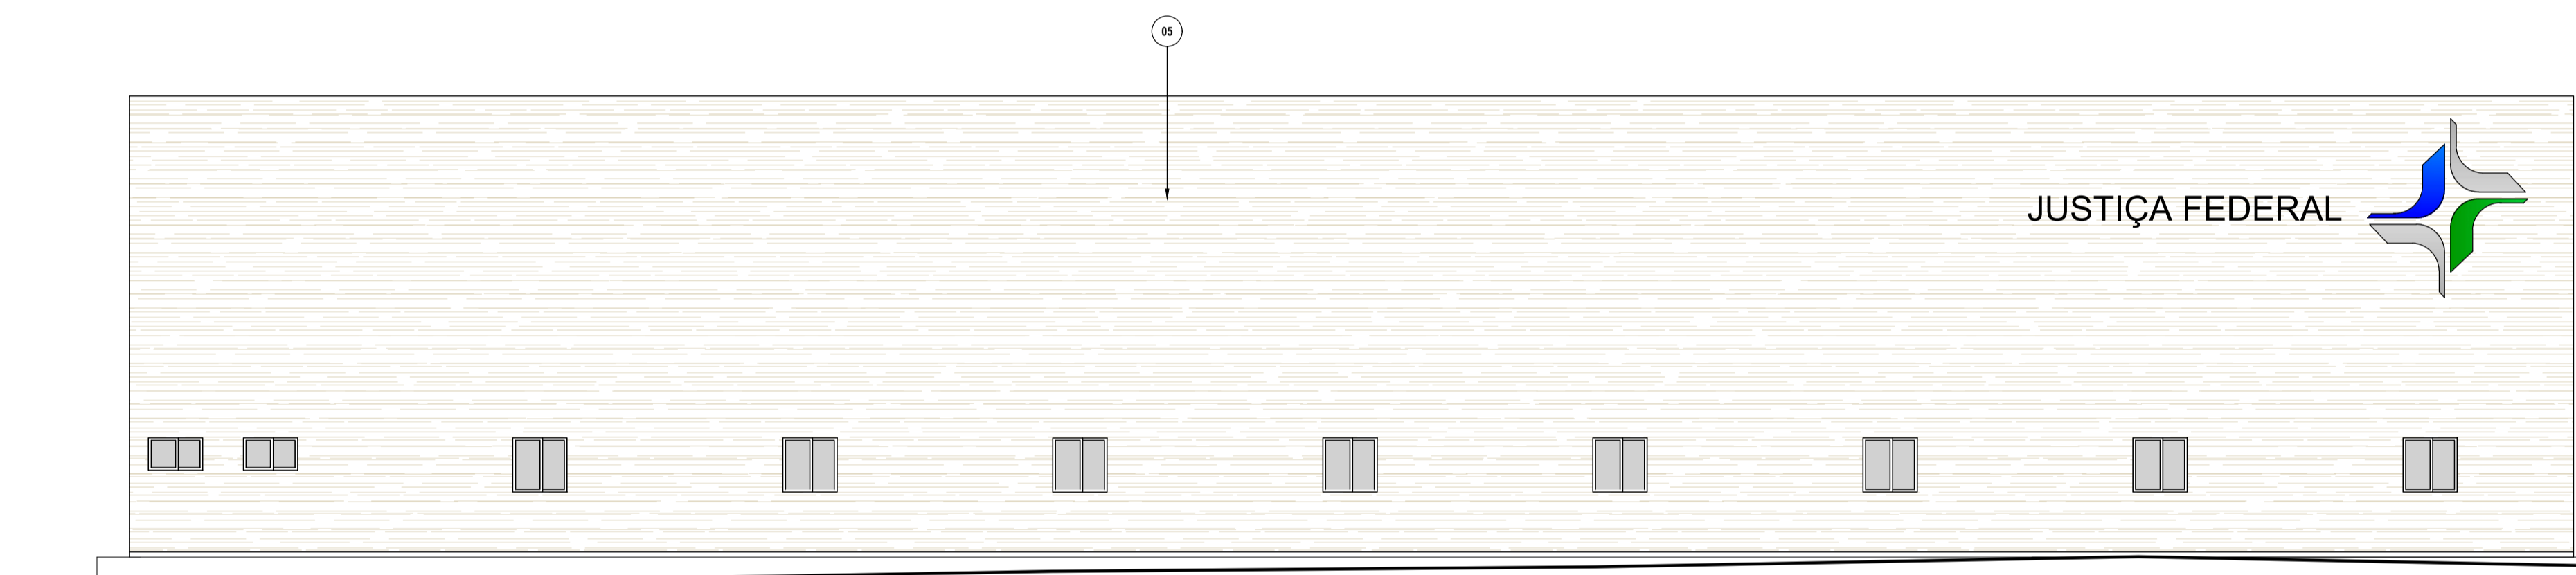

FACHADA SUL
ESCALA : 1/100

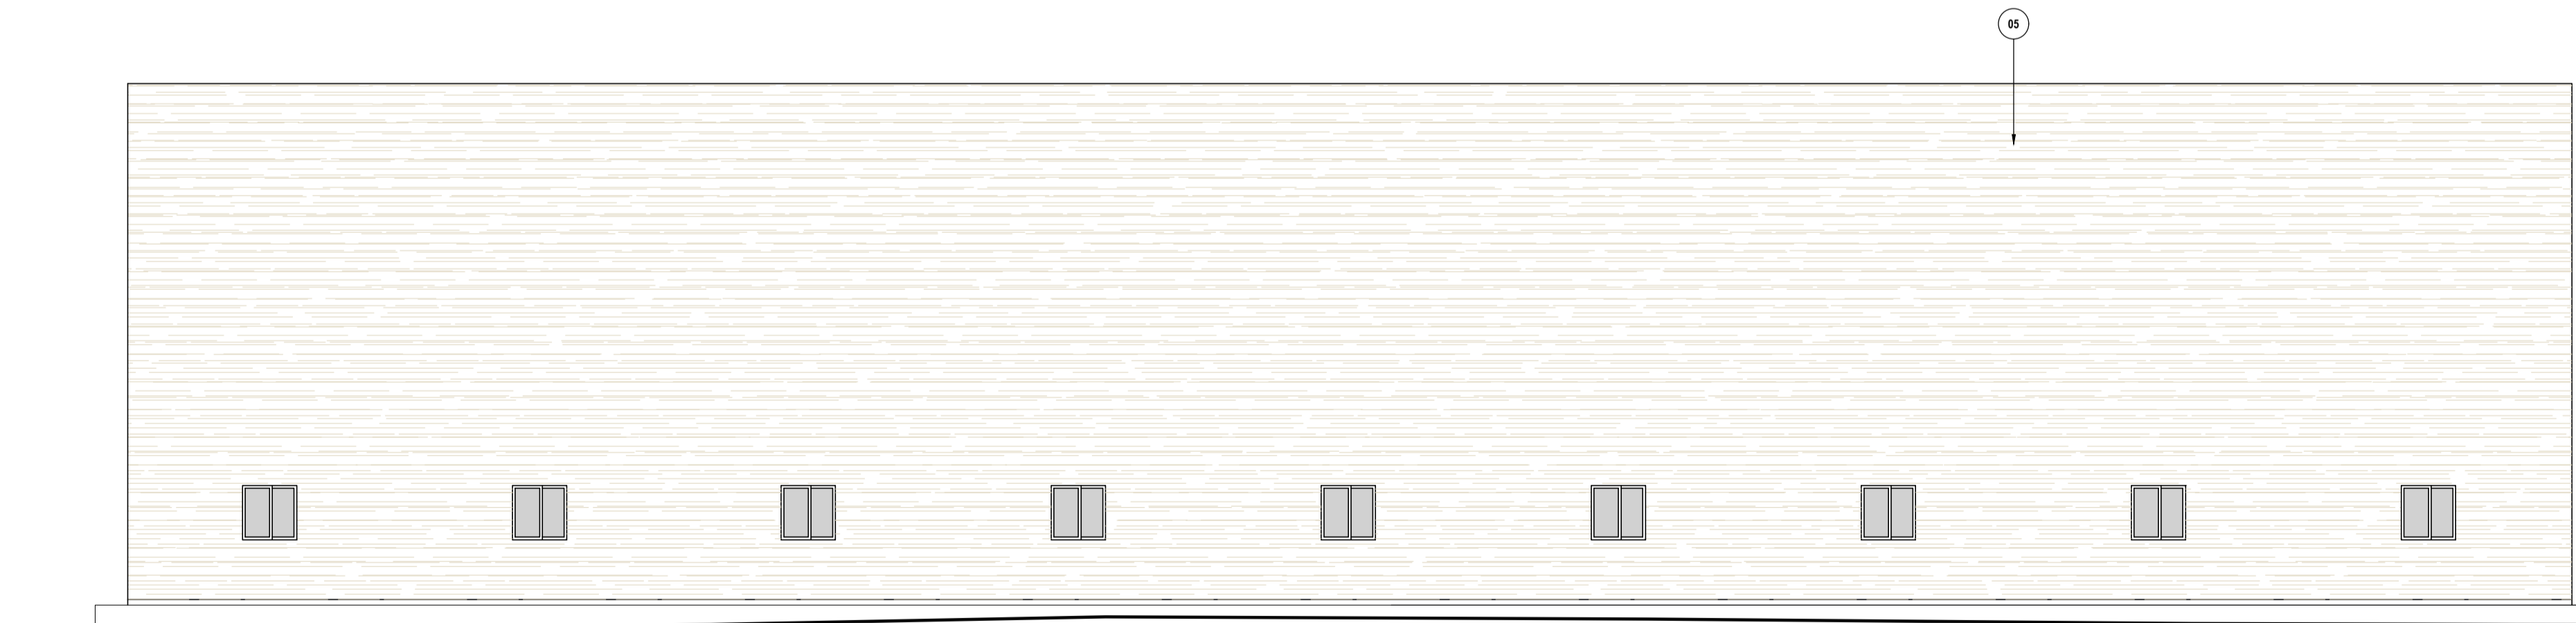

FACHADA NORTE
ESCALA : 1/100

JUSTIÇA FEDERAL DE 1ª INSTÂNCIA - SEÇÃO DA PARAÍBA		
END.: Rua João Teixeira de Carvalho, Esquina Rua Oeste Lisboa e Rua Alfredo Coutinho Lira, nº 480, Conjunto Pedro Gondim, João Pessoa - Paraíba		
PROPRIETÁRIO: JUSTIÇA FEDERAL DE 1ª INSTÂNCIA - SEÇÃO DA PARAÍBA		
AUTOR DO PROJETO: IZABELLA LIRA DE CARVALHO		
RESP. TÉCNICO: ENG. ARNALDO G. VIANA JÚNIOR		
PROPRIETÁRIO		
AUTOR DO PROJETO		
JUSTIÇA FEDERAL DE 1ª INSTÂNCIA - SEÇÃO DA PARAÍBA		
ARQUITETURA	Escala: 1:100	Prancha: 02/02
Fachadas do Galpão Anexo à Sede - JFPB	DATA: Março/2020	DESENHO:
JOÃO PESSOA - PARAÍBA	VISTO:	