



OBS: COTAS EM MILIMETROS. CONFERIR MEDIDAS NO LOCAL. DÚVIDAS CONSULTAR ARQUITETO

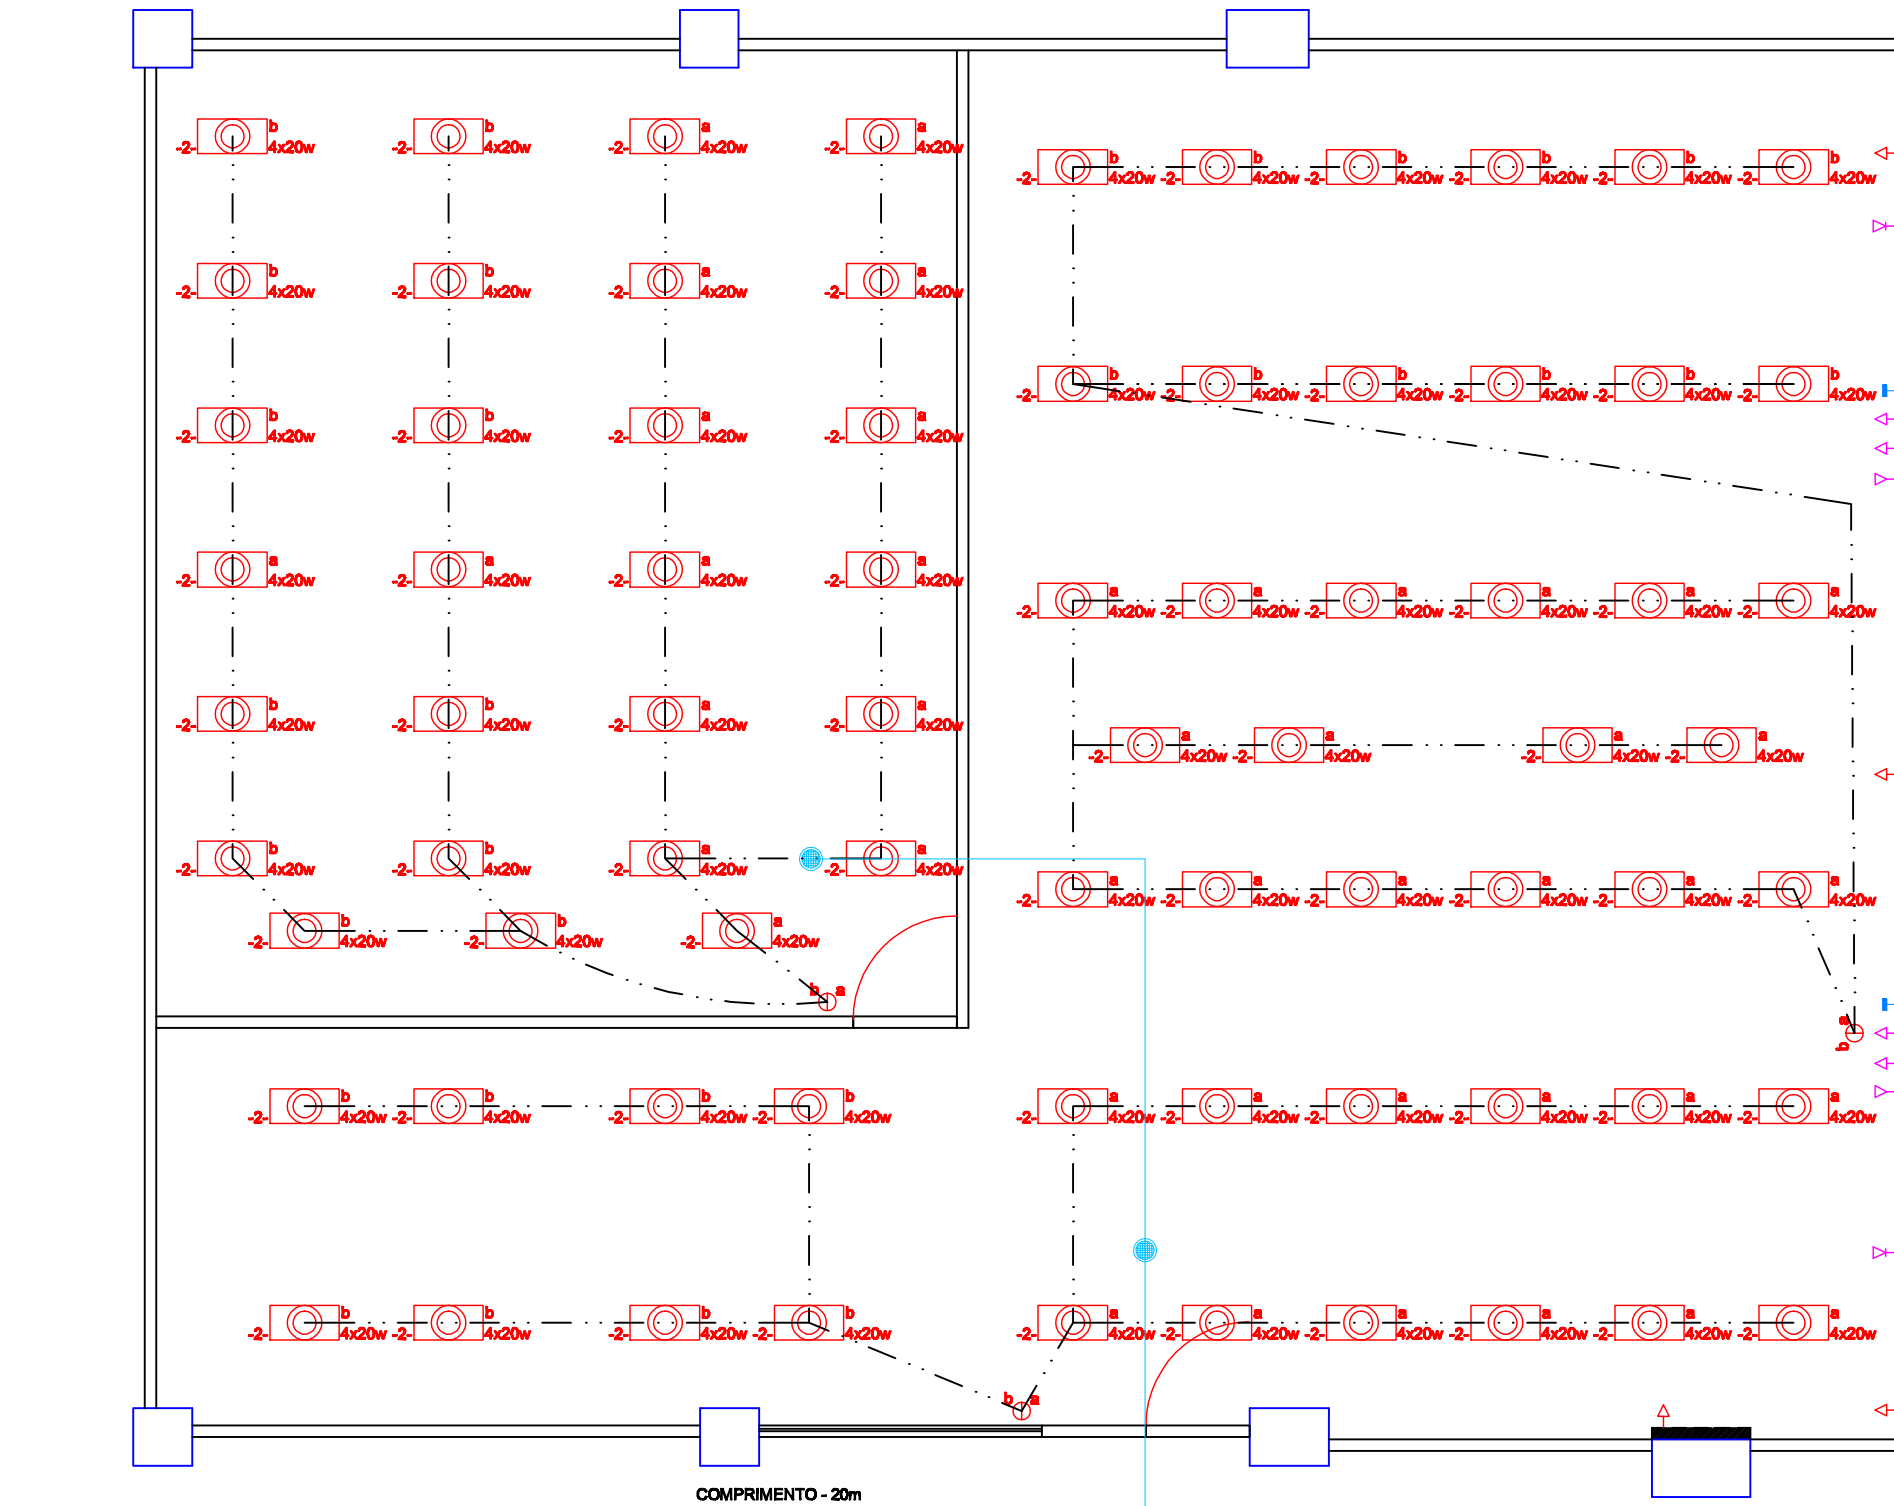

LEGENDA

	05.20a	Ponto novo
	05.20a 05.19a	Ponto existente - novo local
	05.17 05.18	Ponto existente - movido
	05.17 05.18	Ponto existente - não movido
		Direção mudança ponto
		Eletroduto Ø 25mm e conexões
		Demolir
		Piso movidos
		Piso novos
		Piso existentes
		Telefone
		Tomada
		Tampa cega
		Interruptor
		Luminárias Aletas - R=10cm
		Luminária
		Pto de Som

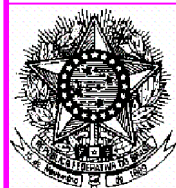

JUSTIÇA FEDERAL
 Seção Judiciária da Paraíba
 Secretaria Administrativa
 Núcleo de Administração Patrimonial

Projeto
 Forro da Biblioteca
Projetista
 Deoclécio Melo

Desenho
 Planta Baixa - Forro

Escala
 -

Data
 JAN/2011

Prancha
 01 /01