


OBS: COTAS EM MILIMETROS. CONFERIR MEDIDAS NO LOCAL. DÚVIDAS CONSULTAR ARQUITETO

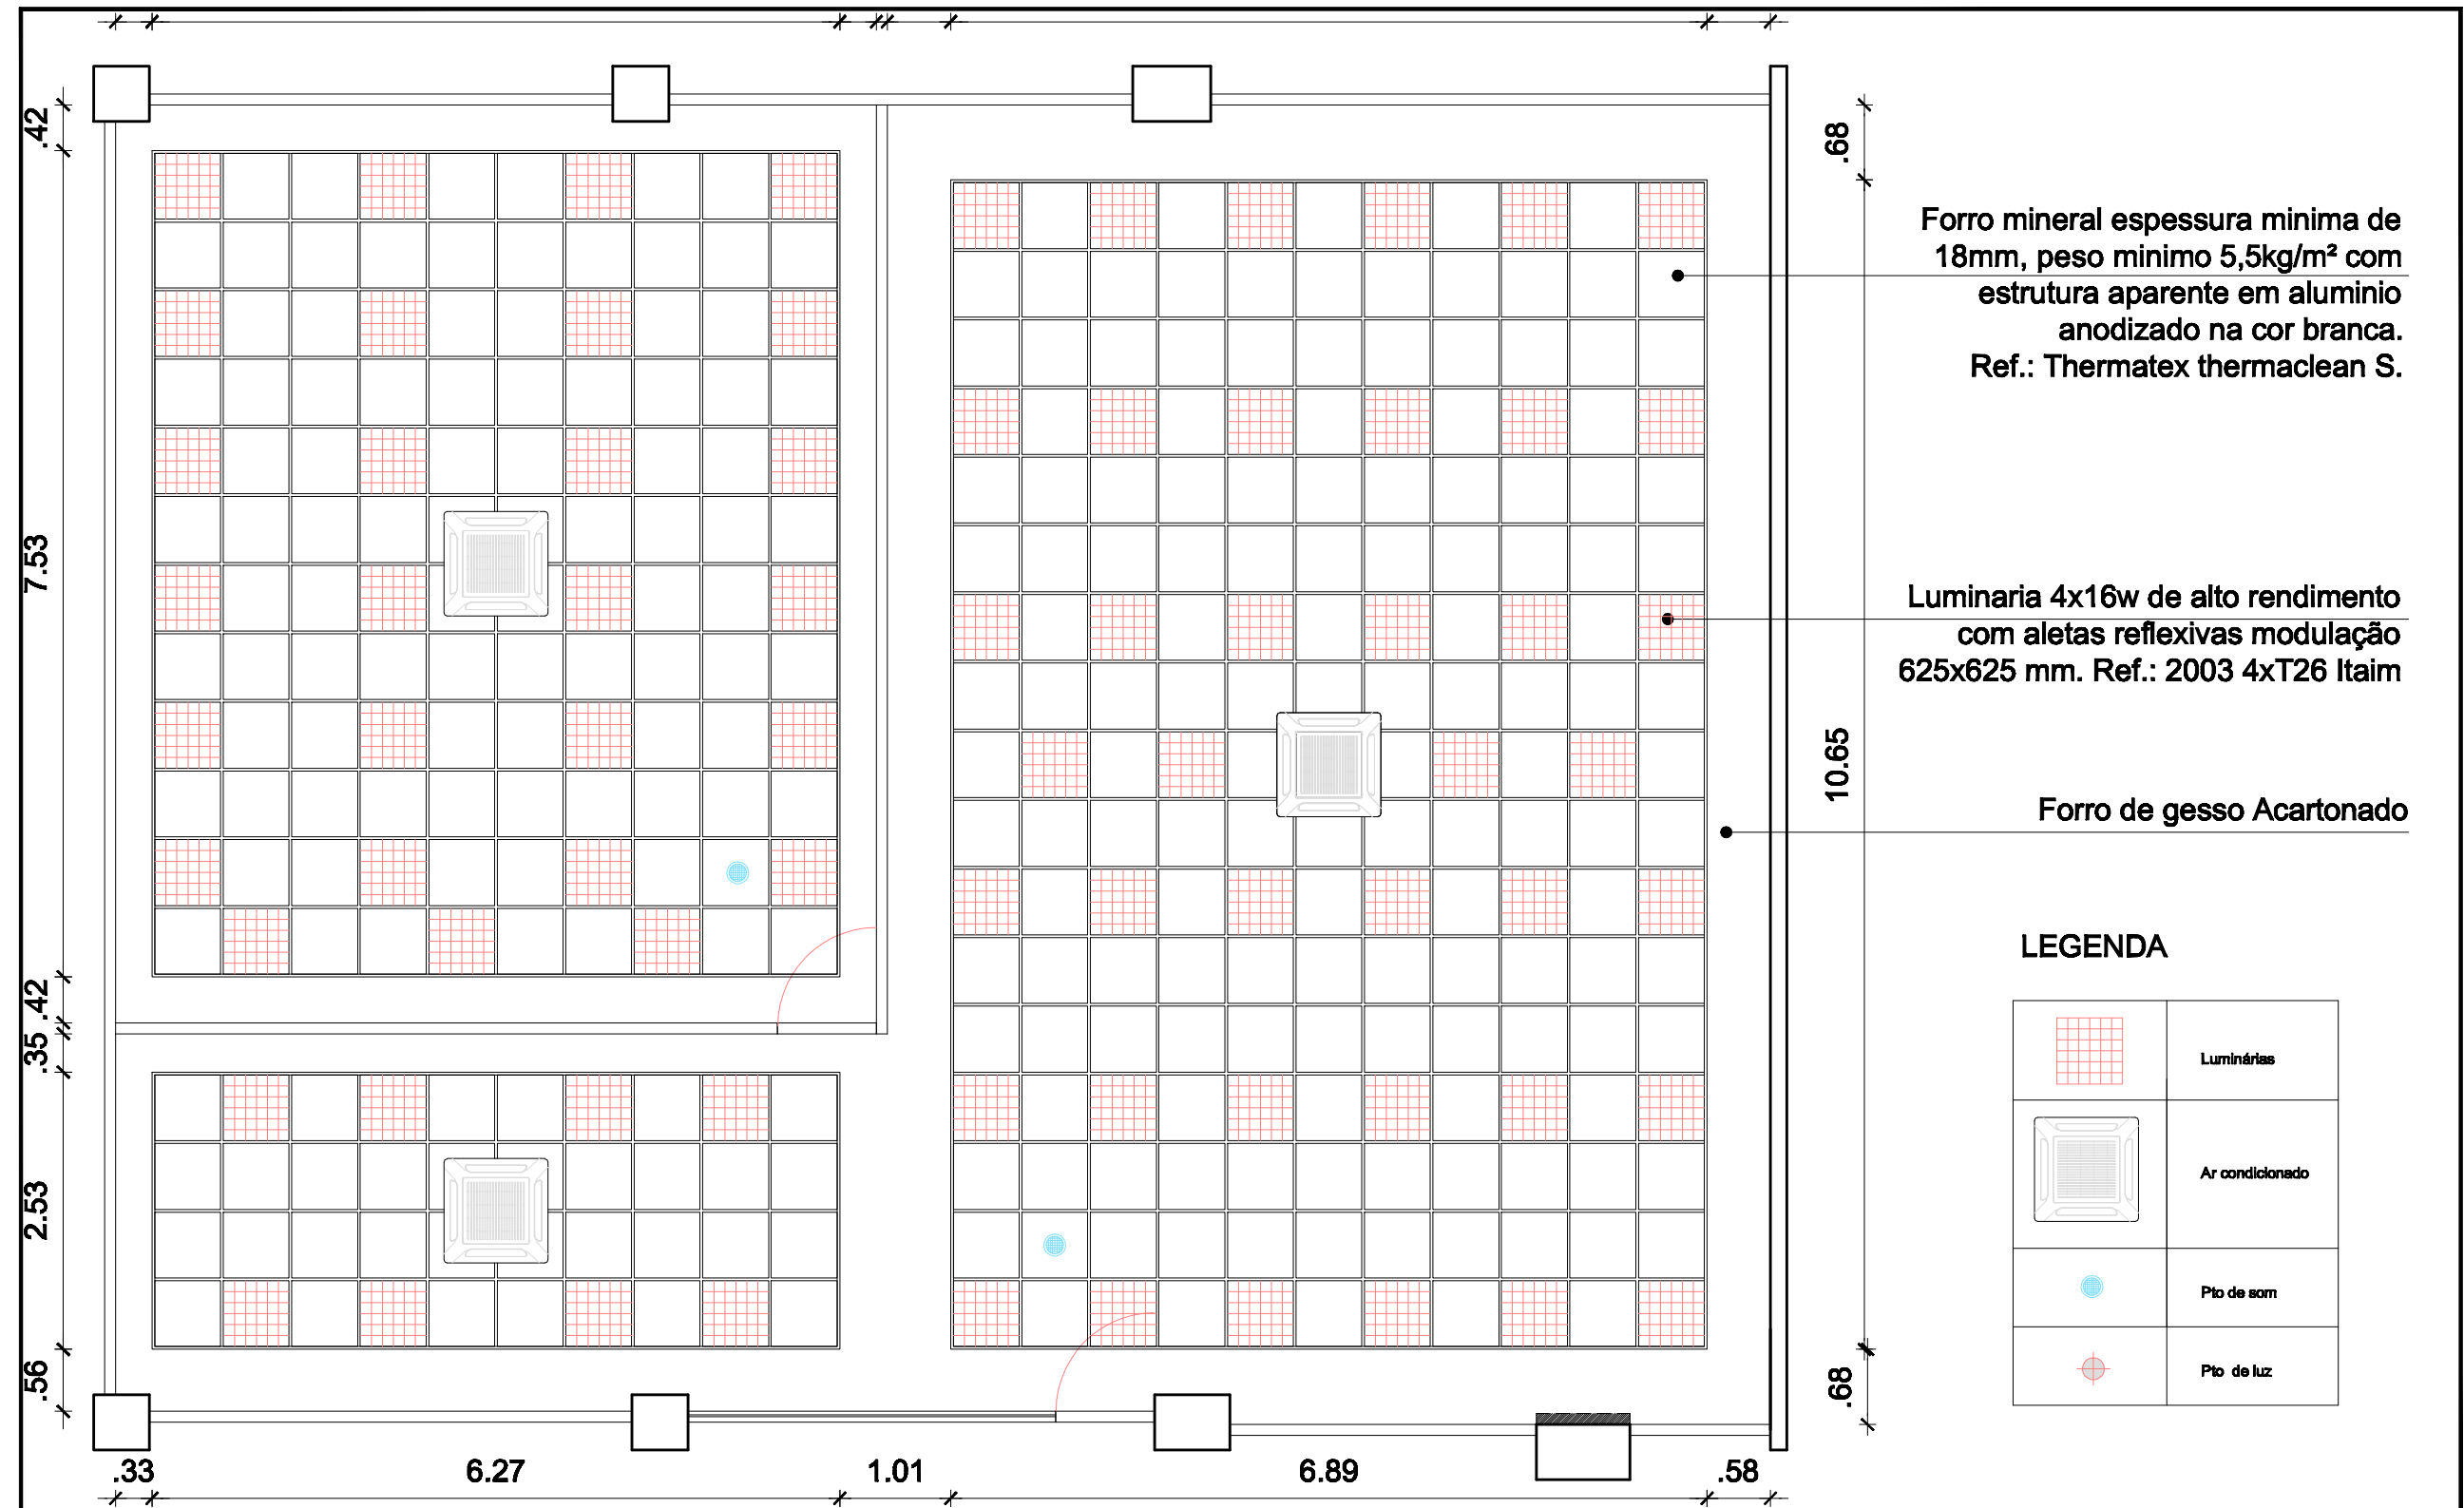


Forro mineral espessura minima de 18mm, peso minimo 5,5kg/m<sup>2</sup> com estrutura aparente em aluminio anodizado na cor branca. Ref.: Thermatex thermaclean S.

Luminaria 4x16w de alto rendimento com aletas reflexivas modulação 625x625 mm. Ref.: 2003 4xT26 Itaim

Forro de gesso Acartonado

LEGENDA

	Luminárias
	Ar condicionado
	Pto de som
	Pto de luz

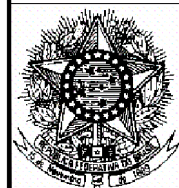

**JUSTIÇA FEDERAL**  
 Seção Judiciária da Paraíba  
 Secretaria Administrativa  
 Núcleo de Administração Patrimonial

**Projeto**  
 Forro da Biblioteca  
**Projetista**  
 Deoclécio Melo

**Desenho**  
 Planta Baixa - Forro

**Escala**  
 -

**Data**  
 JAN/2011

**Prancha**  
 01 / 01