
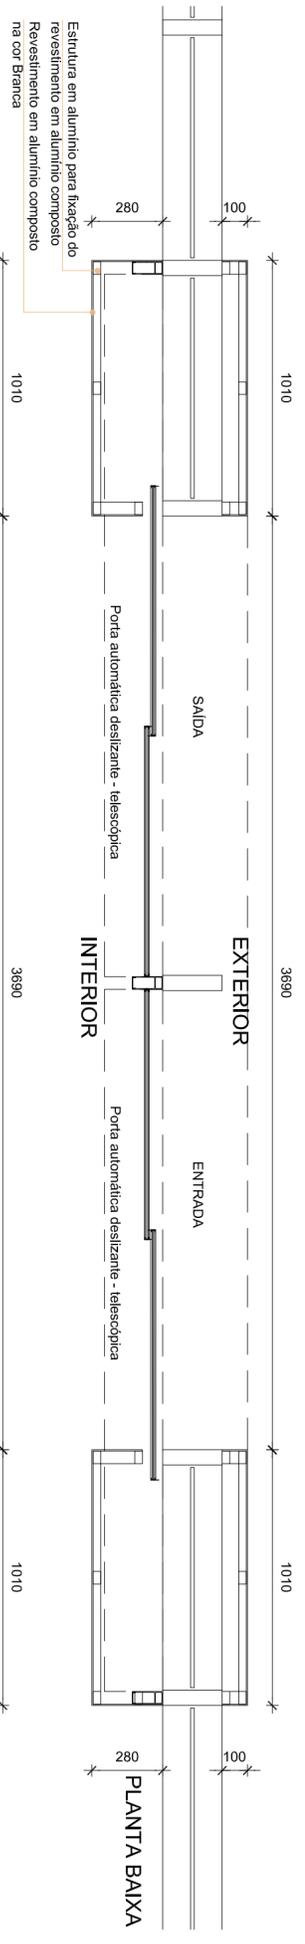


Detalhe - PORTA PRINCIPAL
escala 1/20

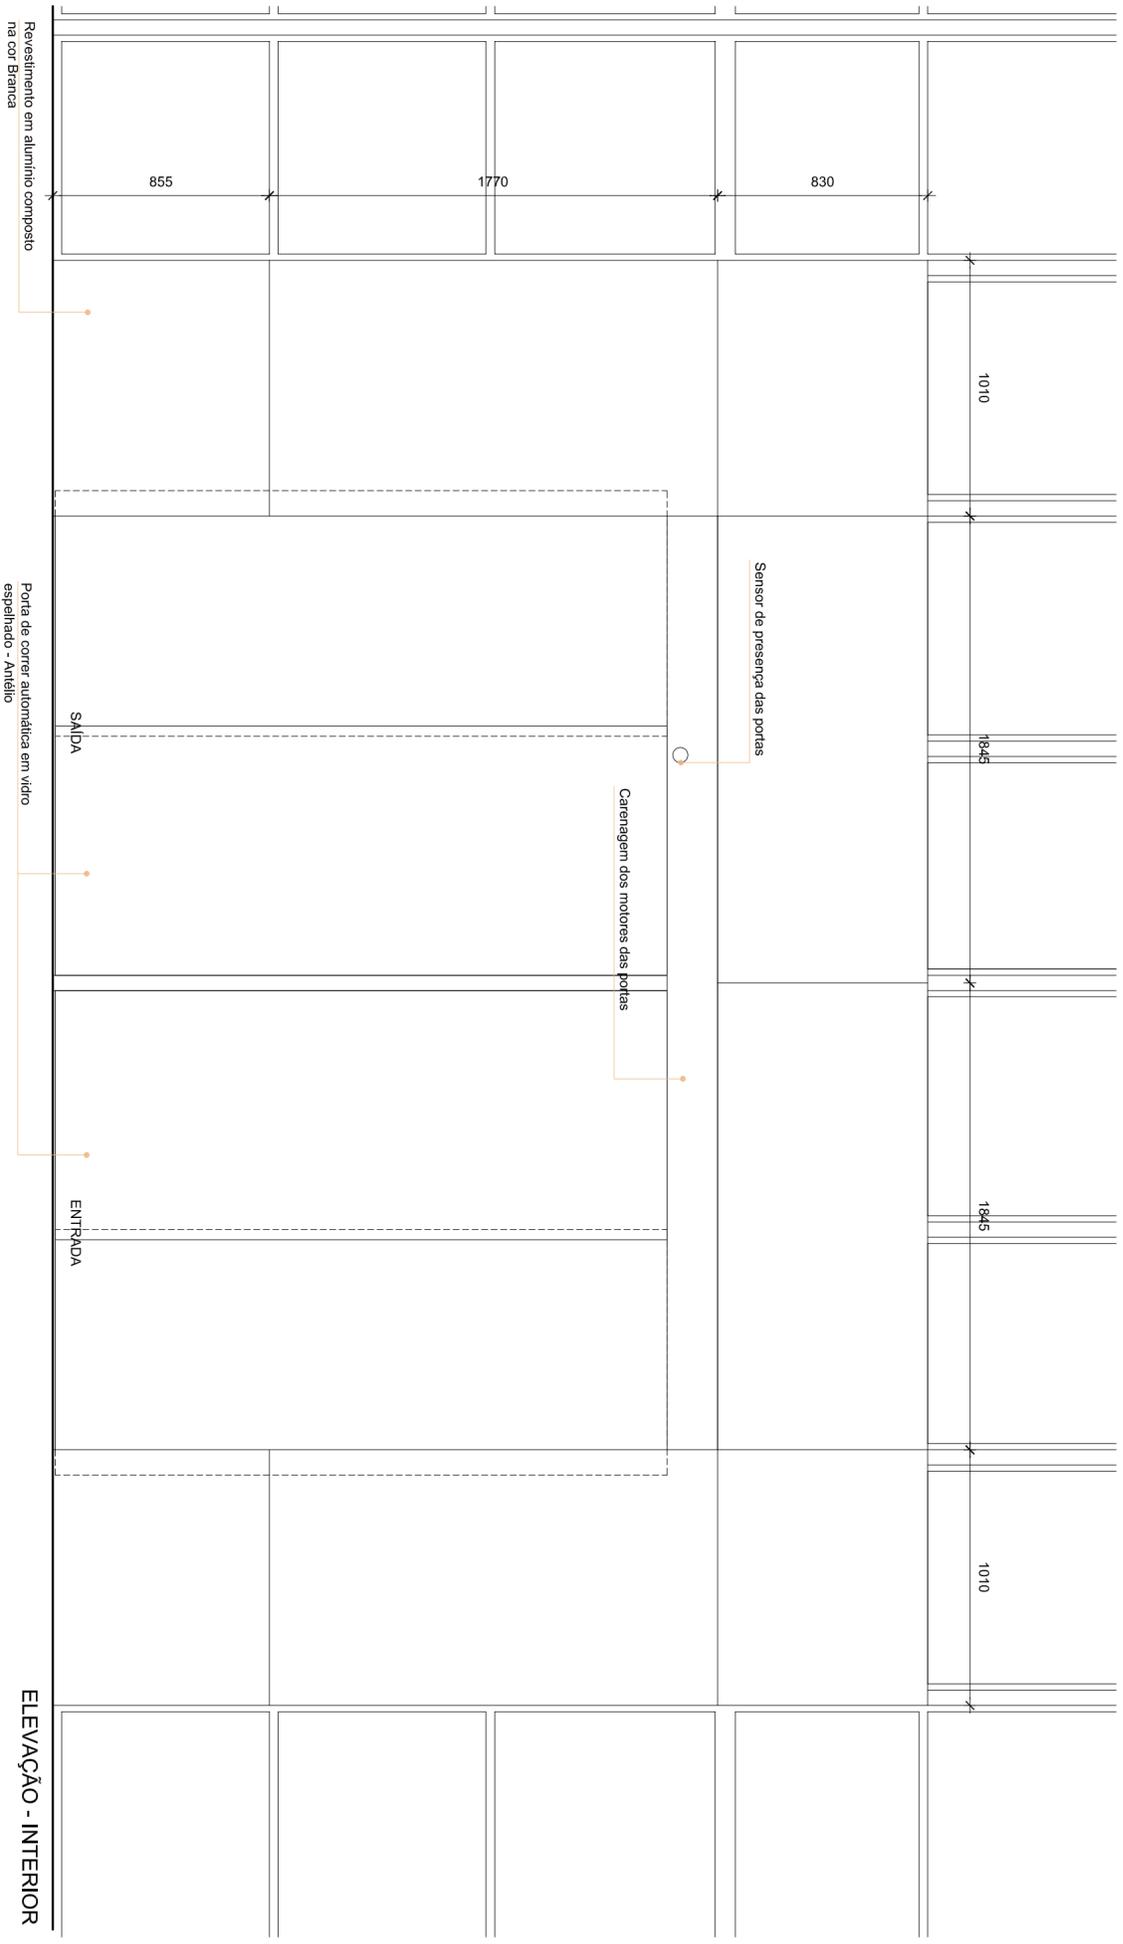

| | | | | | | | |
|--|--|---|--|------------------------------------|--|----------------|--|
|  <p>JUSTIÇA FEDERAL Seção Judiciária da Paraíba Secretaria Administrativa Núcleo de Administração</p> | | <p>ANEXO I - PROJETO PORTA DESLIZANTE AUTOMÁTICA</p> | | <p>Projeta Data Escala</p> | | <p>Prancha</p> | |
| | | <p>Decodécio Meio out/2015 1/50</p> | | <p>01 /01</p> | | | |