CORTE AA
Escala 1/20

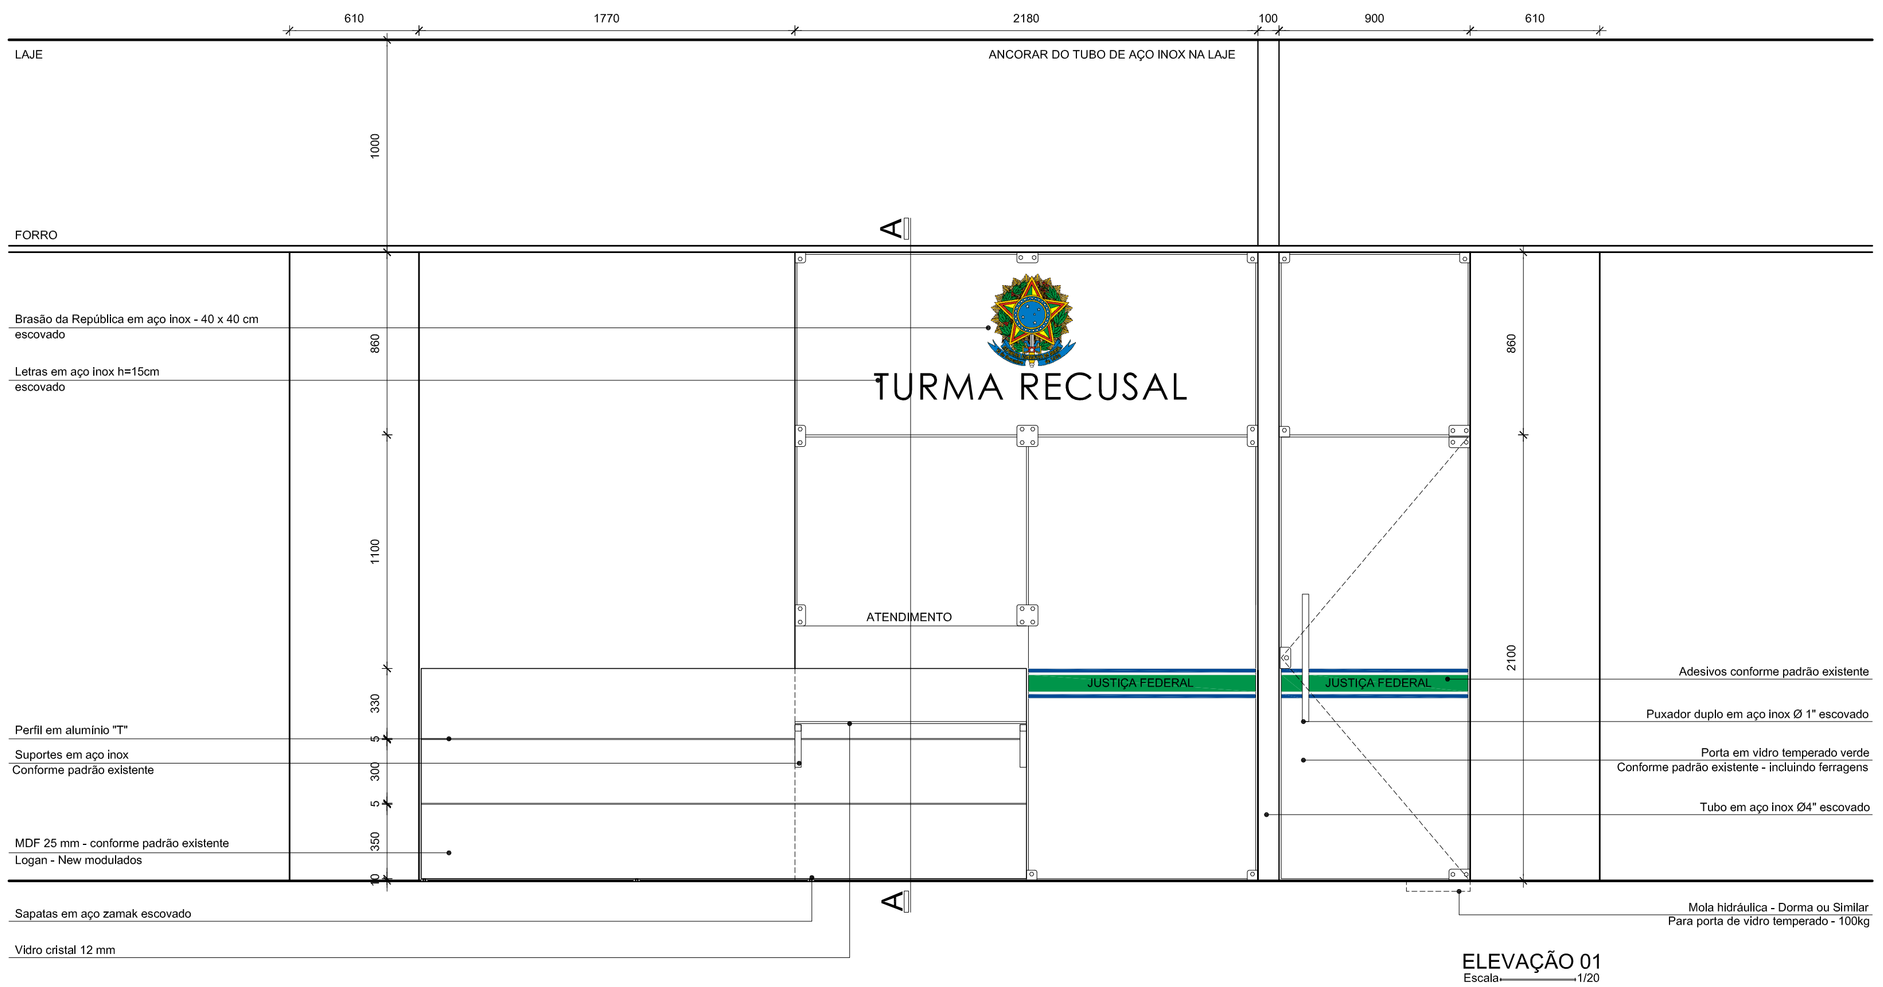

ELEVAÇÃO 01
Escala 1/20

PLANTA BAIXA - CONSTRUIR / DEMOLIR
ESC. 1/50

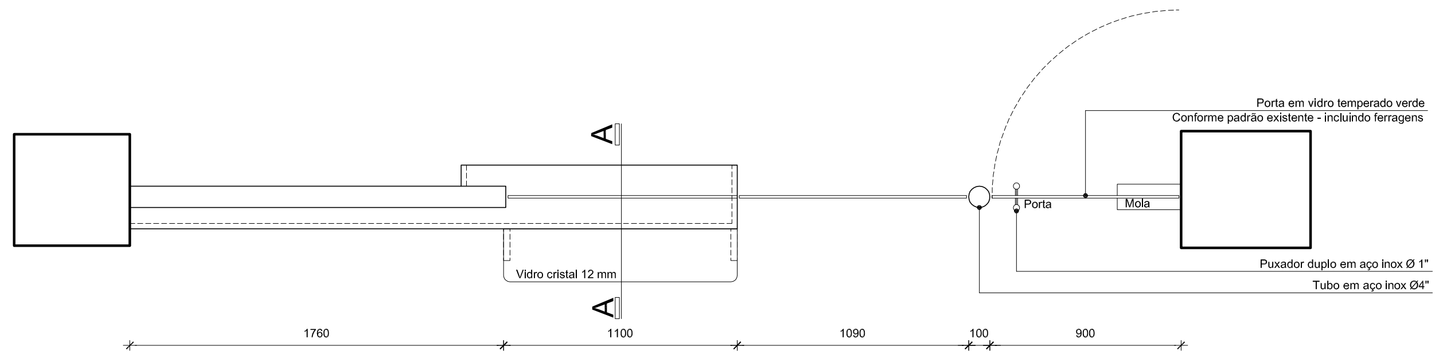

PLANTA BAIXA - E01
Escala 1/20

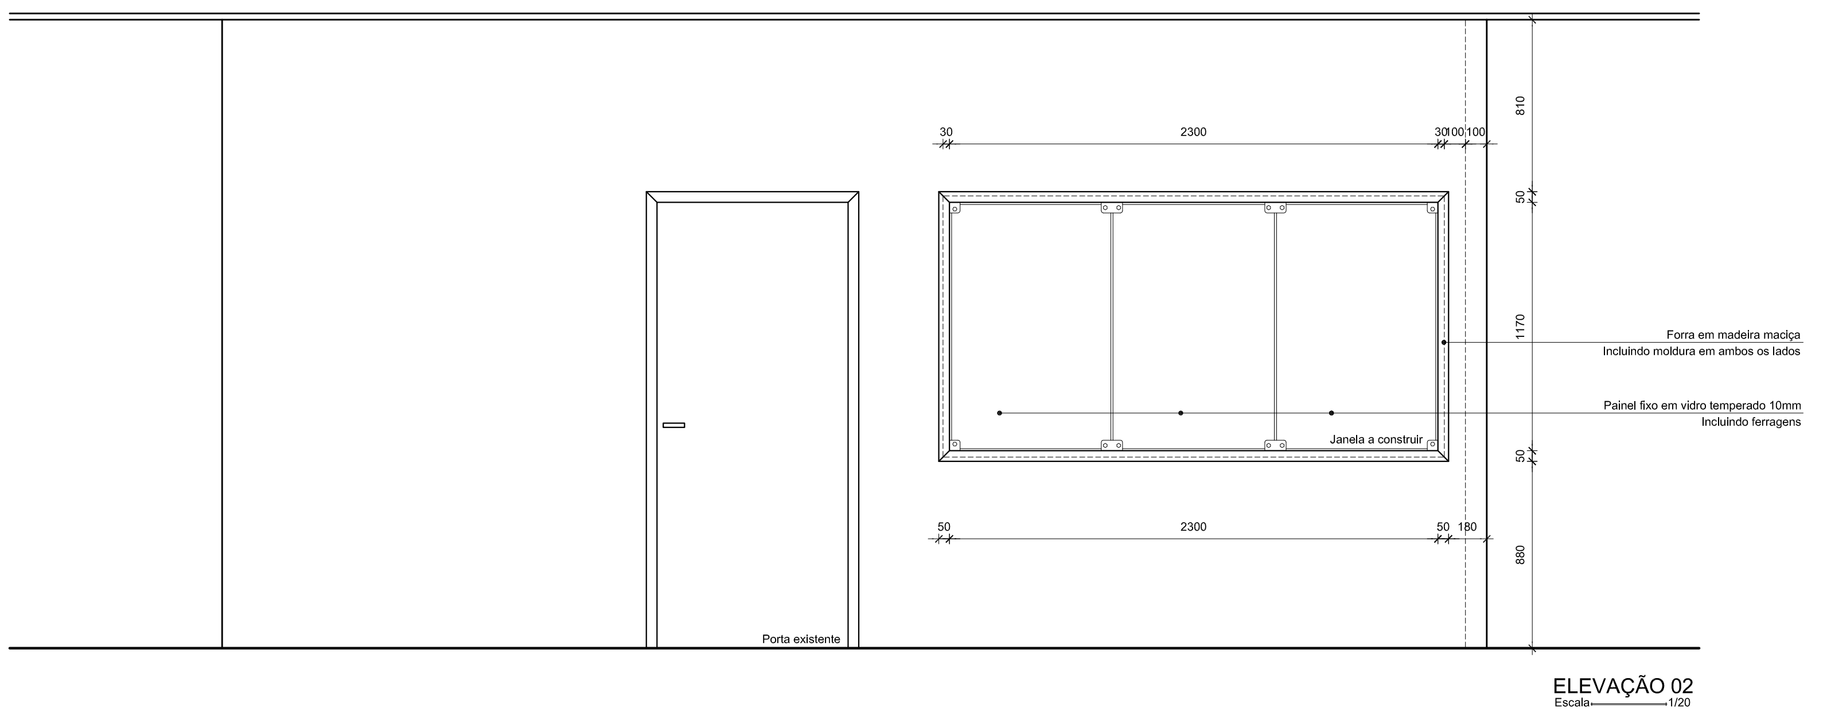

ELEVAÇÃO 02
Escala 1/20

JUSTIÇA FEDERAL
Seção Judiciária da Paraíba
Secretaria Administrativa
Núcleo de Administração Patrimonial

Projeto REFORMA ADEQUAÇÃO DA TURMA RECURSAL		
Projetista Deoclécio Melo	**Data** AGO/12	**Prancha** 03/03
Desenho PLANTA LAYOUT	**Escala** 1/50	