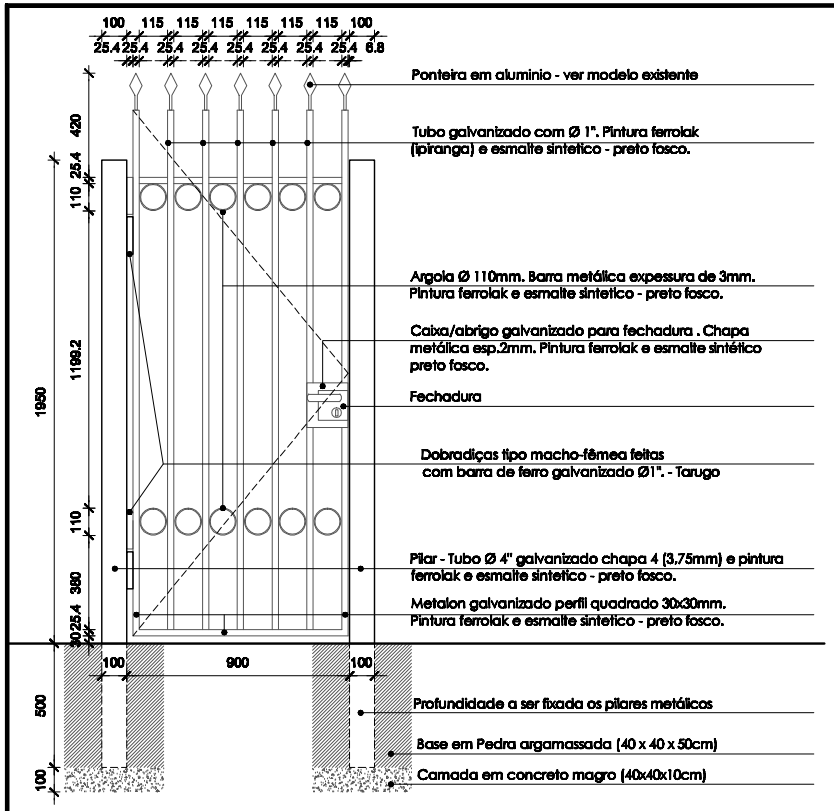

DETALHE 01
ESCALA 1/20
OBS.Cotas em milímetros

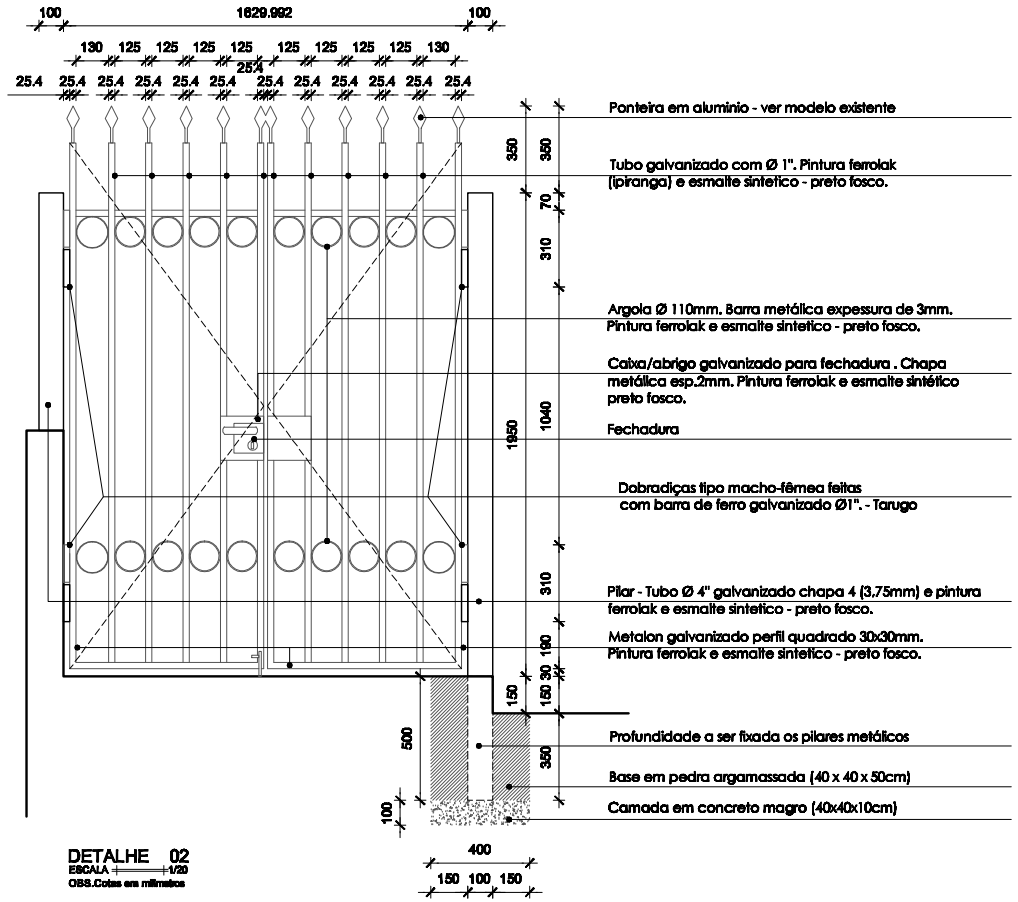

DETALHE 02
ESCALA 1/20
OBS.Cotas em milímetros

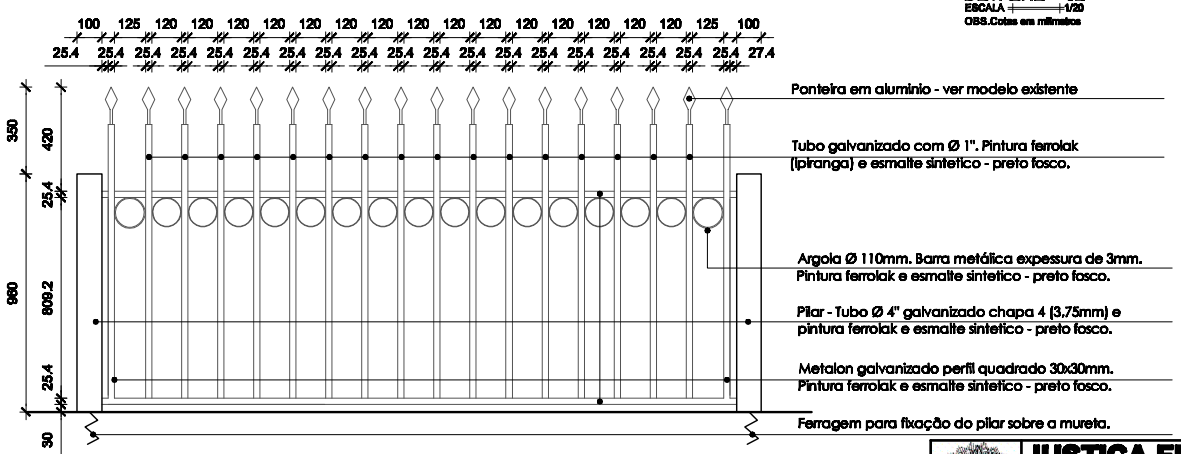

DETALHE 03
ESCALA 1/20
OBS.Cotas em milímetros

JUSTIÇA FEDERAL **Seção Judiciária da Paraíba** **Secretaria Administrativa** Núcleo de Administração Patrimonial	**Projeto** Gradil de isolamento da área privativa	**Desenho** Det. 01, 02, 03 Ala Sul		**Prancha** 03/07
	Projetista Deocléclio Melo	**Escala** 1/20	**Data** ABRIL/2011	