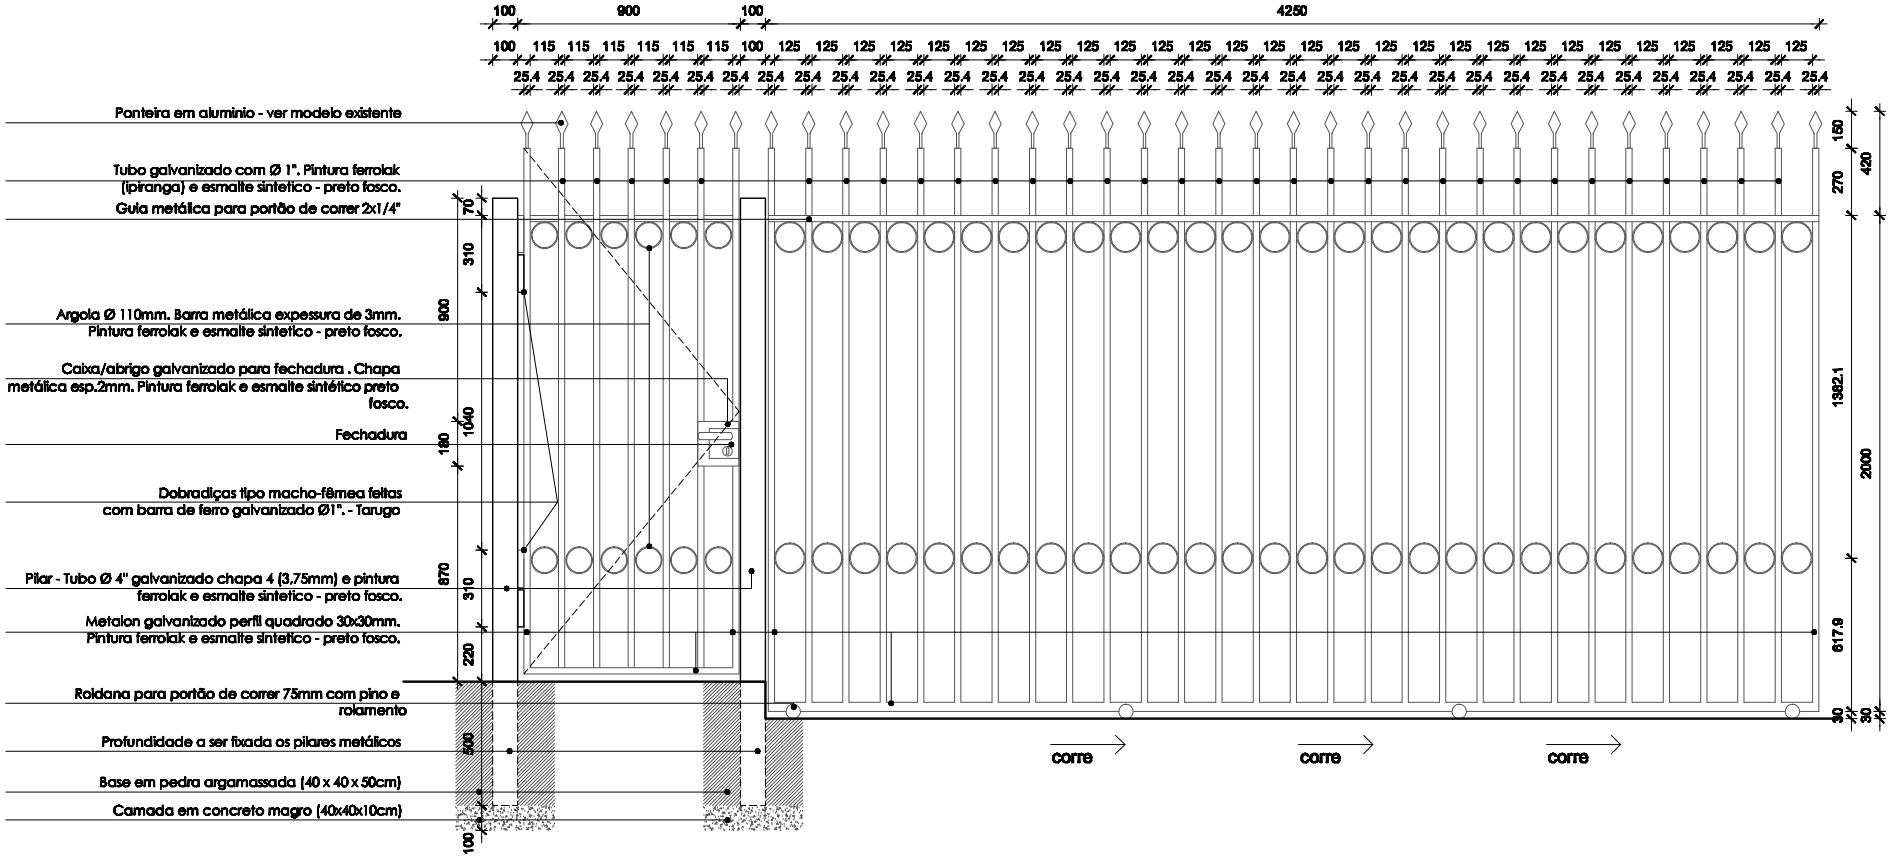

DETALHE 06
ESCALA 1/20
OBS.Cotas em milímetros

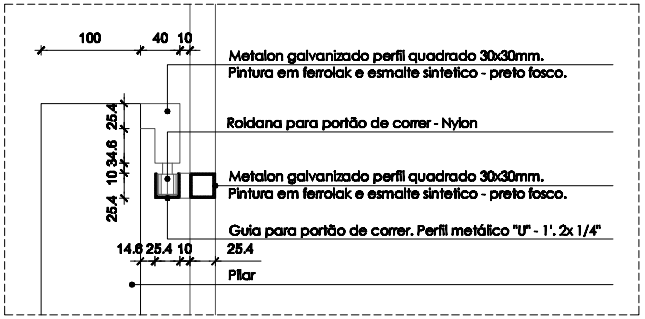

DETALHE 07
ESCALA 1/5
OBS.Cotas em milímetros

JUSTIÇA FEDERAL Seção Judiciária da Paraíba Secretaria Administrativa Núcleo de Administração Patrimonial	Projeto Gradil de isolamento da área privativa	Desenho Detalhe 06, 07 Ala Norte		Prancha 05/07
	Projetista Deoclécio Melo	Escala Indicada	Data ABRIL/2011	