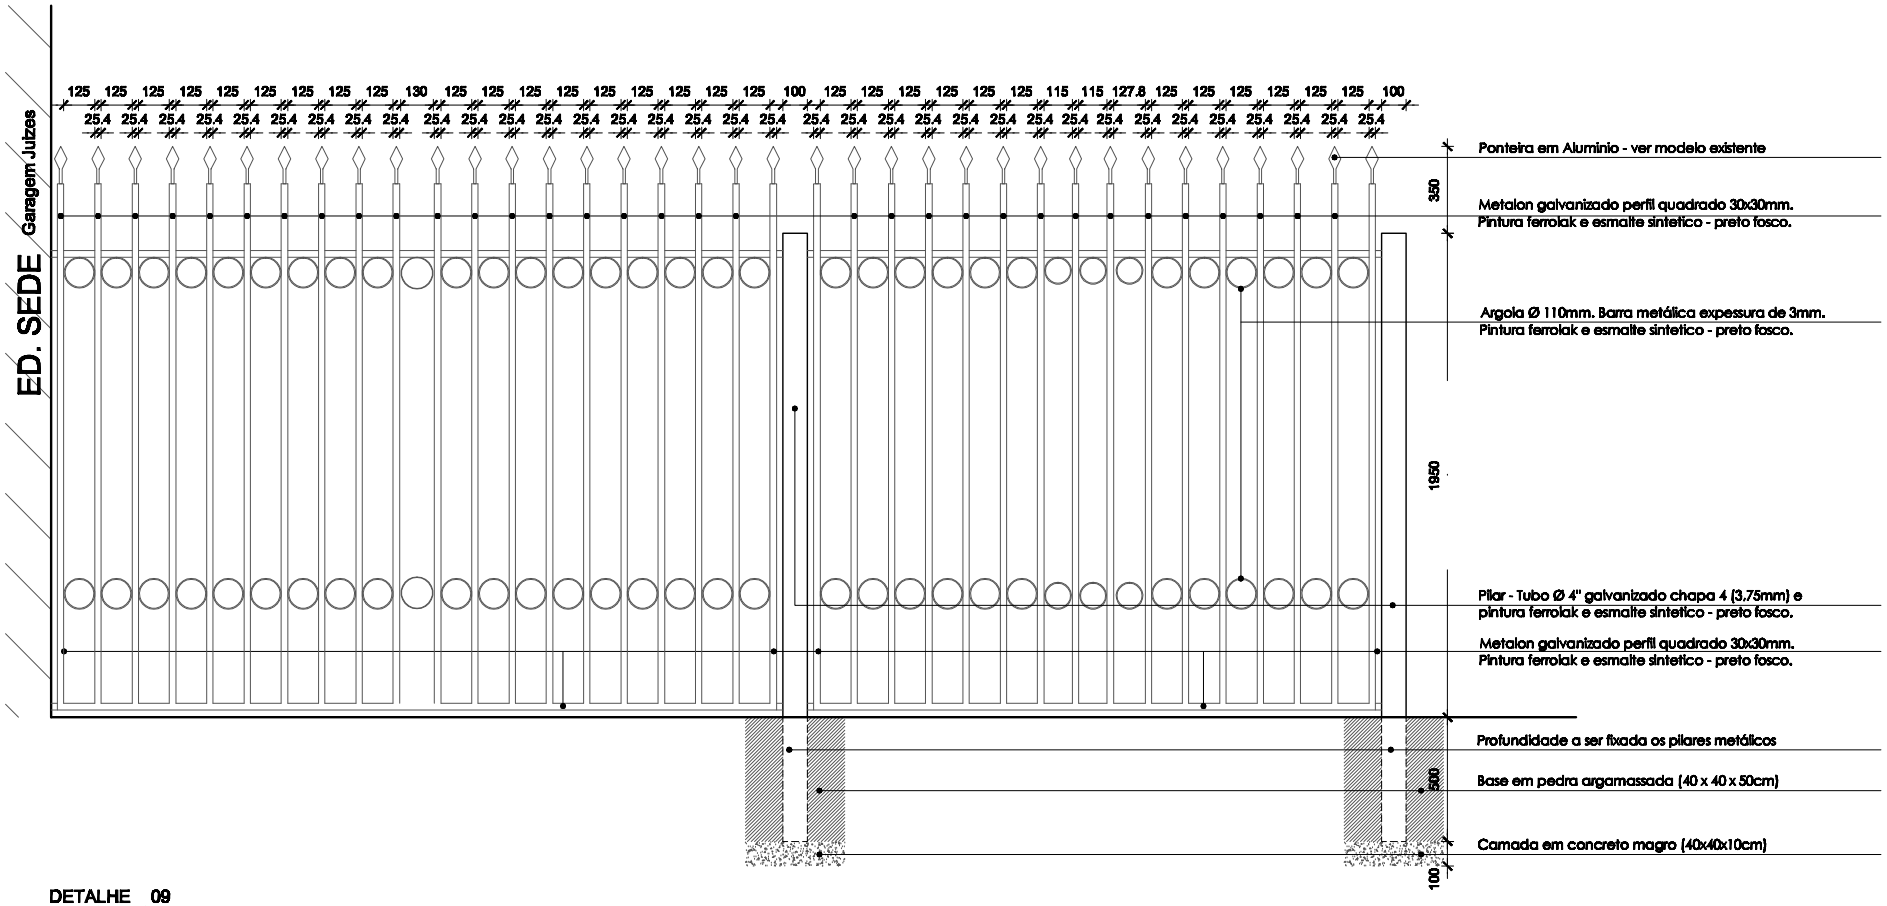

DETALHE 09
ESCALA 1/20
OBS.Cotas em milímetros

JUSTIÇA FEDERAL Seção Judiciária da Paraíba Secretaria Administrativa Núcleo de Administração Patrimonial	Projeto Gradil de isolamento da área privativa	Desenho Detalhe 09 Ala Norte		Prancha 07/07
	Projetista Deoclécio Melo	Escala 1/20	Data ABRIL/2011	