


PLANTA BAIXA - LAYOUT ADMINISTRATIVA  
esc 1:75

CONVENÇÃO

- DIVISÓRIA PISO TETO ALUMÍNIO ANODIZADO/VIDRO DUPLO JATEADO
- REVESTIMENTO 3D APLICAÇÃO COM COLA DE CONTATO
- DIVISÓRIA BAIXA CEGA (1,60M)
- DIVISÓRIA BAIXA MISTA (1,60M)
- DRYWALL FLEXWALL
- DRYWALL ST/70LM/ST/MD
- DRYWALL RU/70LM/RU/MD
- DRYWALL PPH/70LM/PPH/MD
- DRYWALL RF/70LM/RF/MD

	CLIENTE: <b>JUSTIÇA FEDERAL</b> Seção Judiciária da Paraíba	ENDEREÇO: Rua Teixeira de Carvalho, 480 Pedro Gondim João Pessoa - PB	PRANCHA:
	PROJETO: <b>Layout Administrativa</b>	ESCALA: <b>1:75</b>	ÁREA (m²): <b>420.00 m²</b>
e-mail: contato@vrdesigners.com.br / fones: (83) 99971.6164 - 99312.6239		DATA: <b>MAIO/2018</b>	001
			Obs: Conferir medidas no local

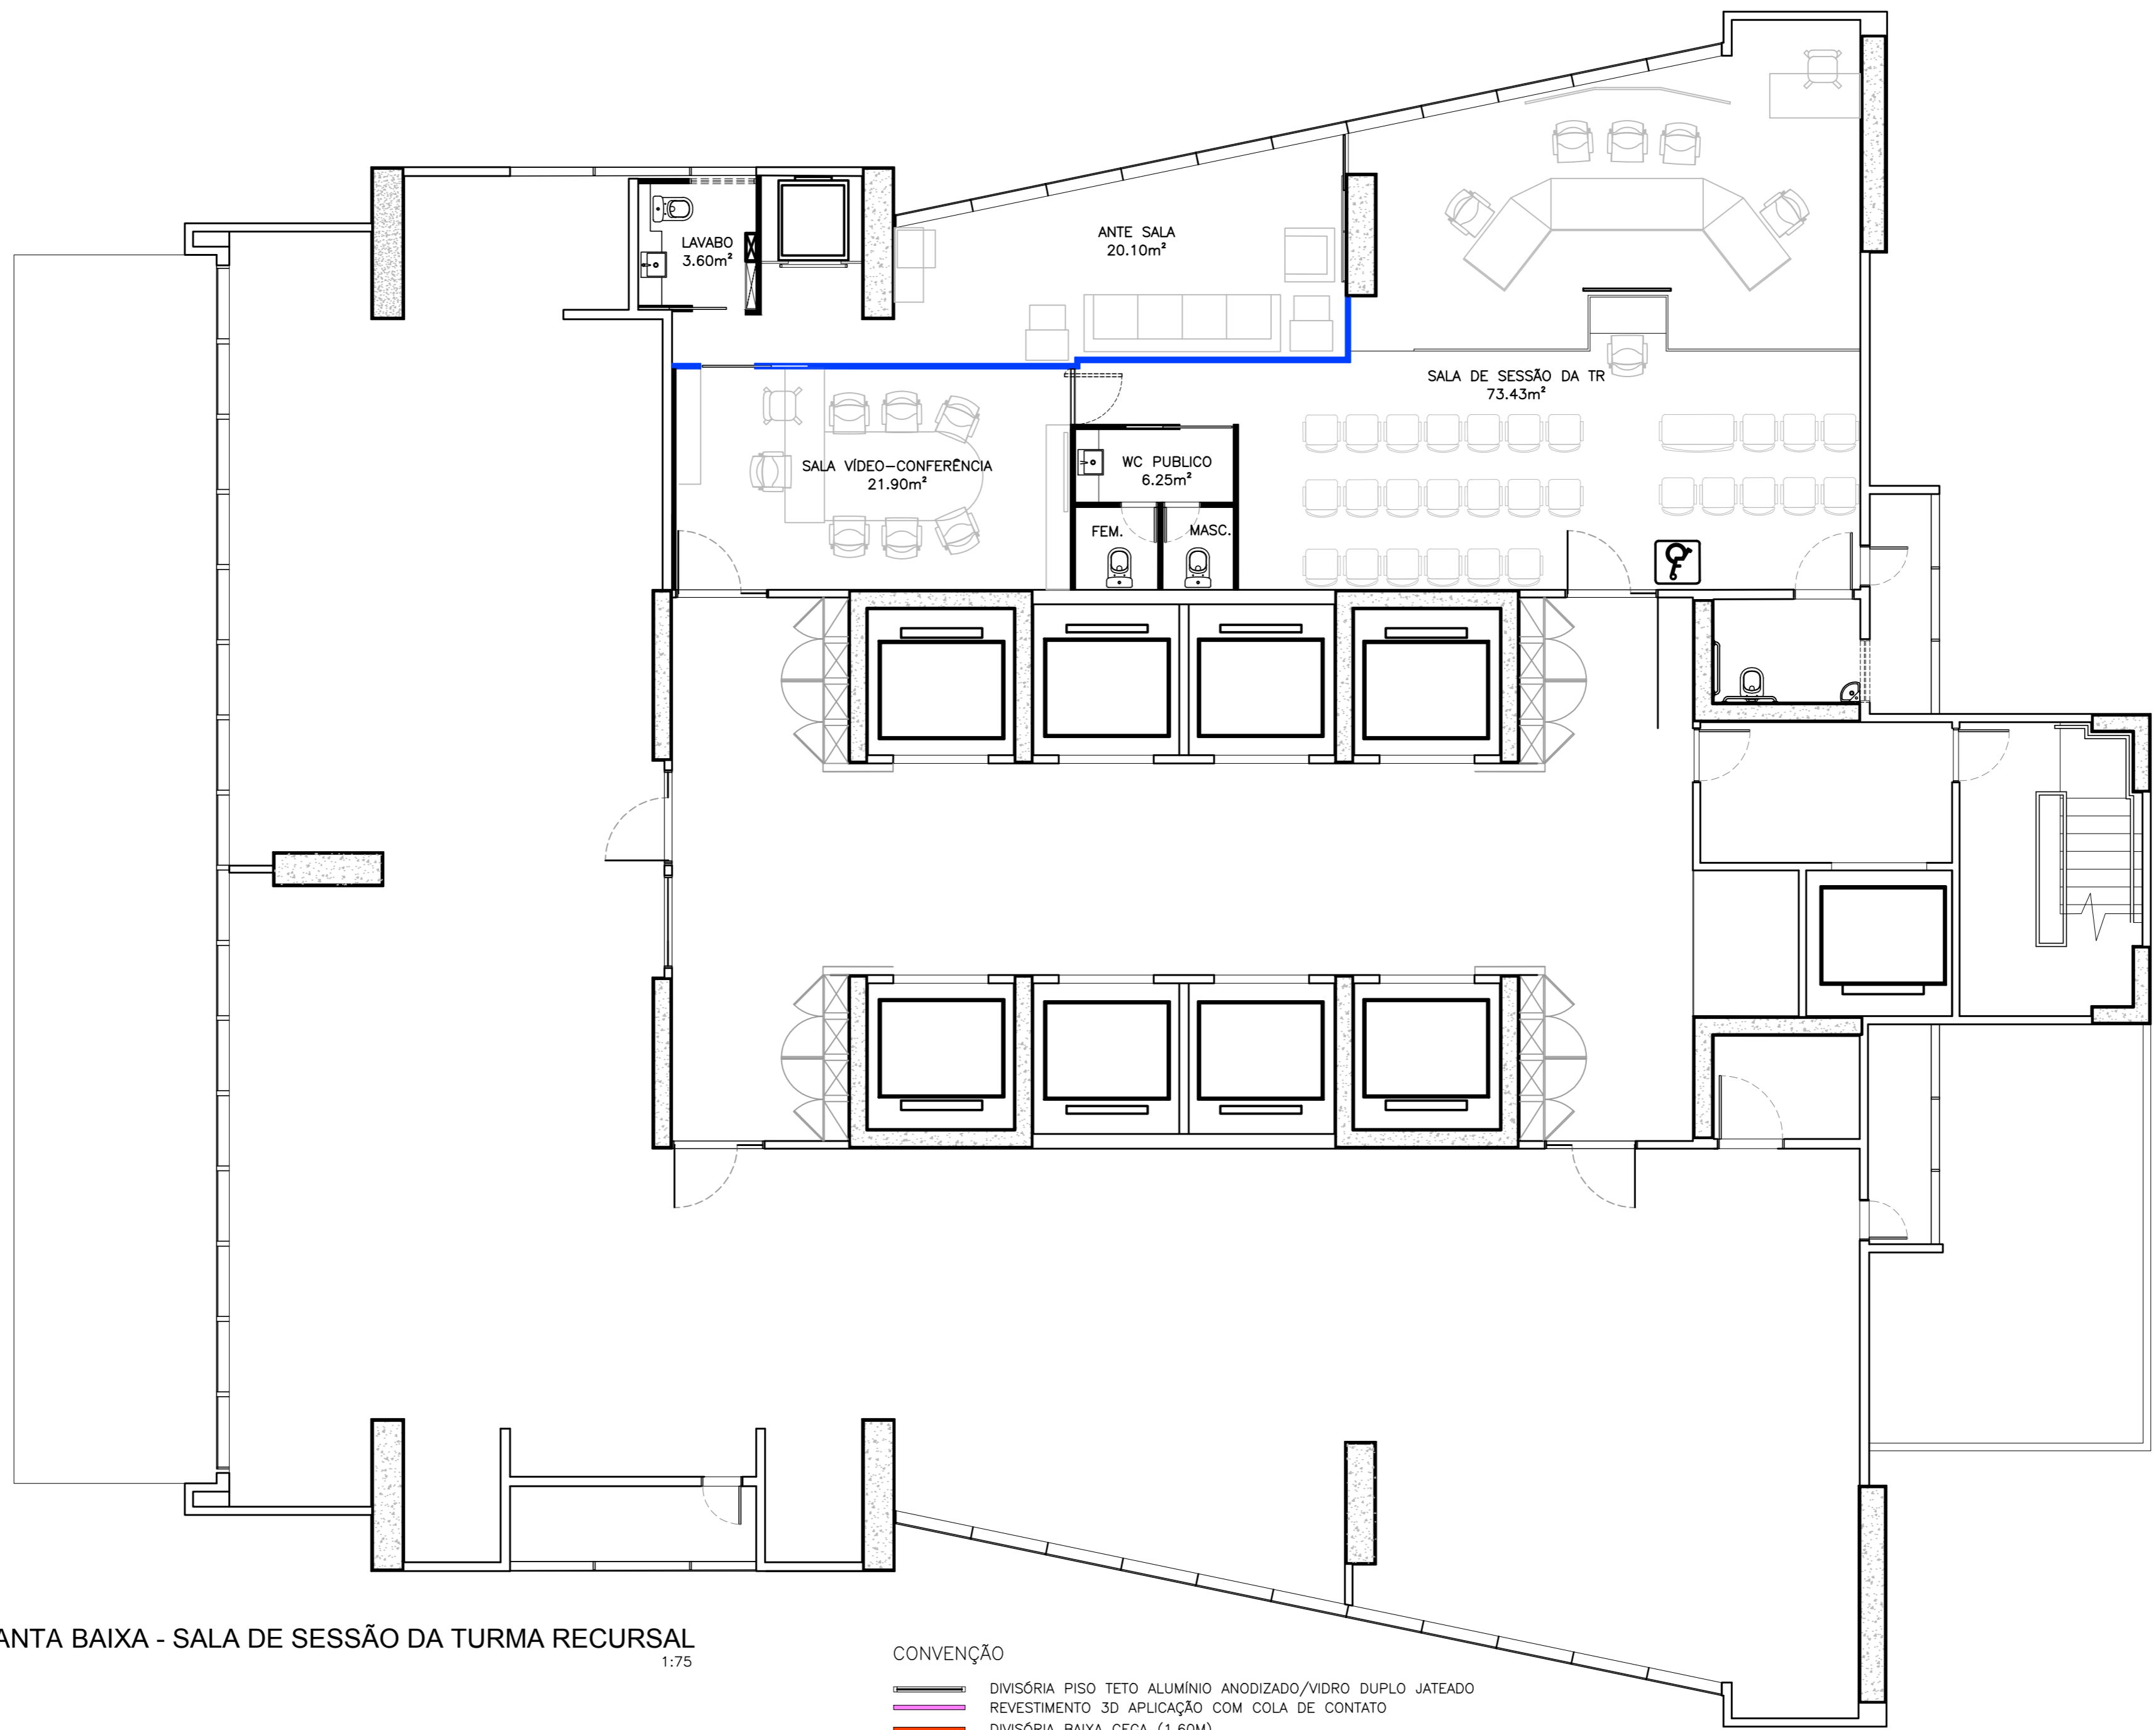


PLANTA BAIXA - SALA DE SESSÃO DA TURMA RECURSAL  
esc 1:75

CONVENÇÃO

- DIVISÓRIA PISO TETO ALUMÍNIO ANODIZADO/VIDRO DUPLO JATEADO
- REVESTIMENTO 3D APLICAÇÃO COM COLA DE CONTATO
- DIVISÓRIA BAIXA CEGA (1,60M)
- DIVISÓRIA BAIXA MISTA (1,60M)
- DRYWALL FLEXWALL
- DRYWALL ST/70LM/ST/MD
- DRYWALL RU/70LM/RU/MD
- DRYWALL PPH/70LM/PPH/MD
- DRYWALL RF/70LM/RF/MD

	CLIENTE: <b>JUSTIÇA FEDERAL</b> Seção Judiciária da Paraíba	ENDEREÇO: Rua Teixeira de Carvalho, 480 Pedro Gondim João Pessoa - PB	PRANCHA:
	PROJETO: <b>Layout Sala de Sessão da Turma Recursal</b>	DATA: <b>MAIO/2018</b>	004
ESCALA: <b>1:75</b>	ÁREA (m²): <b>138.70 m²</b>	e-mail: contato@vrdesigners.com.br / fones: (83) 99971.6164 - 99312.6239	
		Obs: Conferir medidas no local	

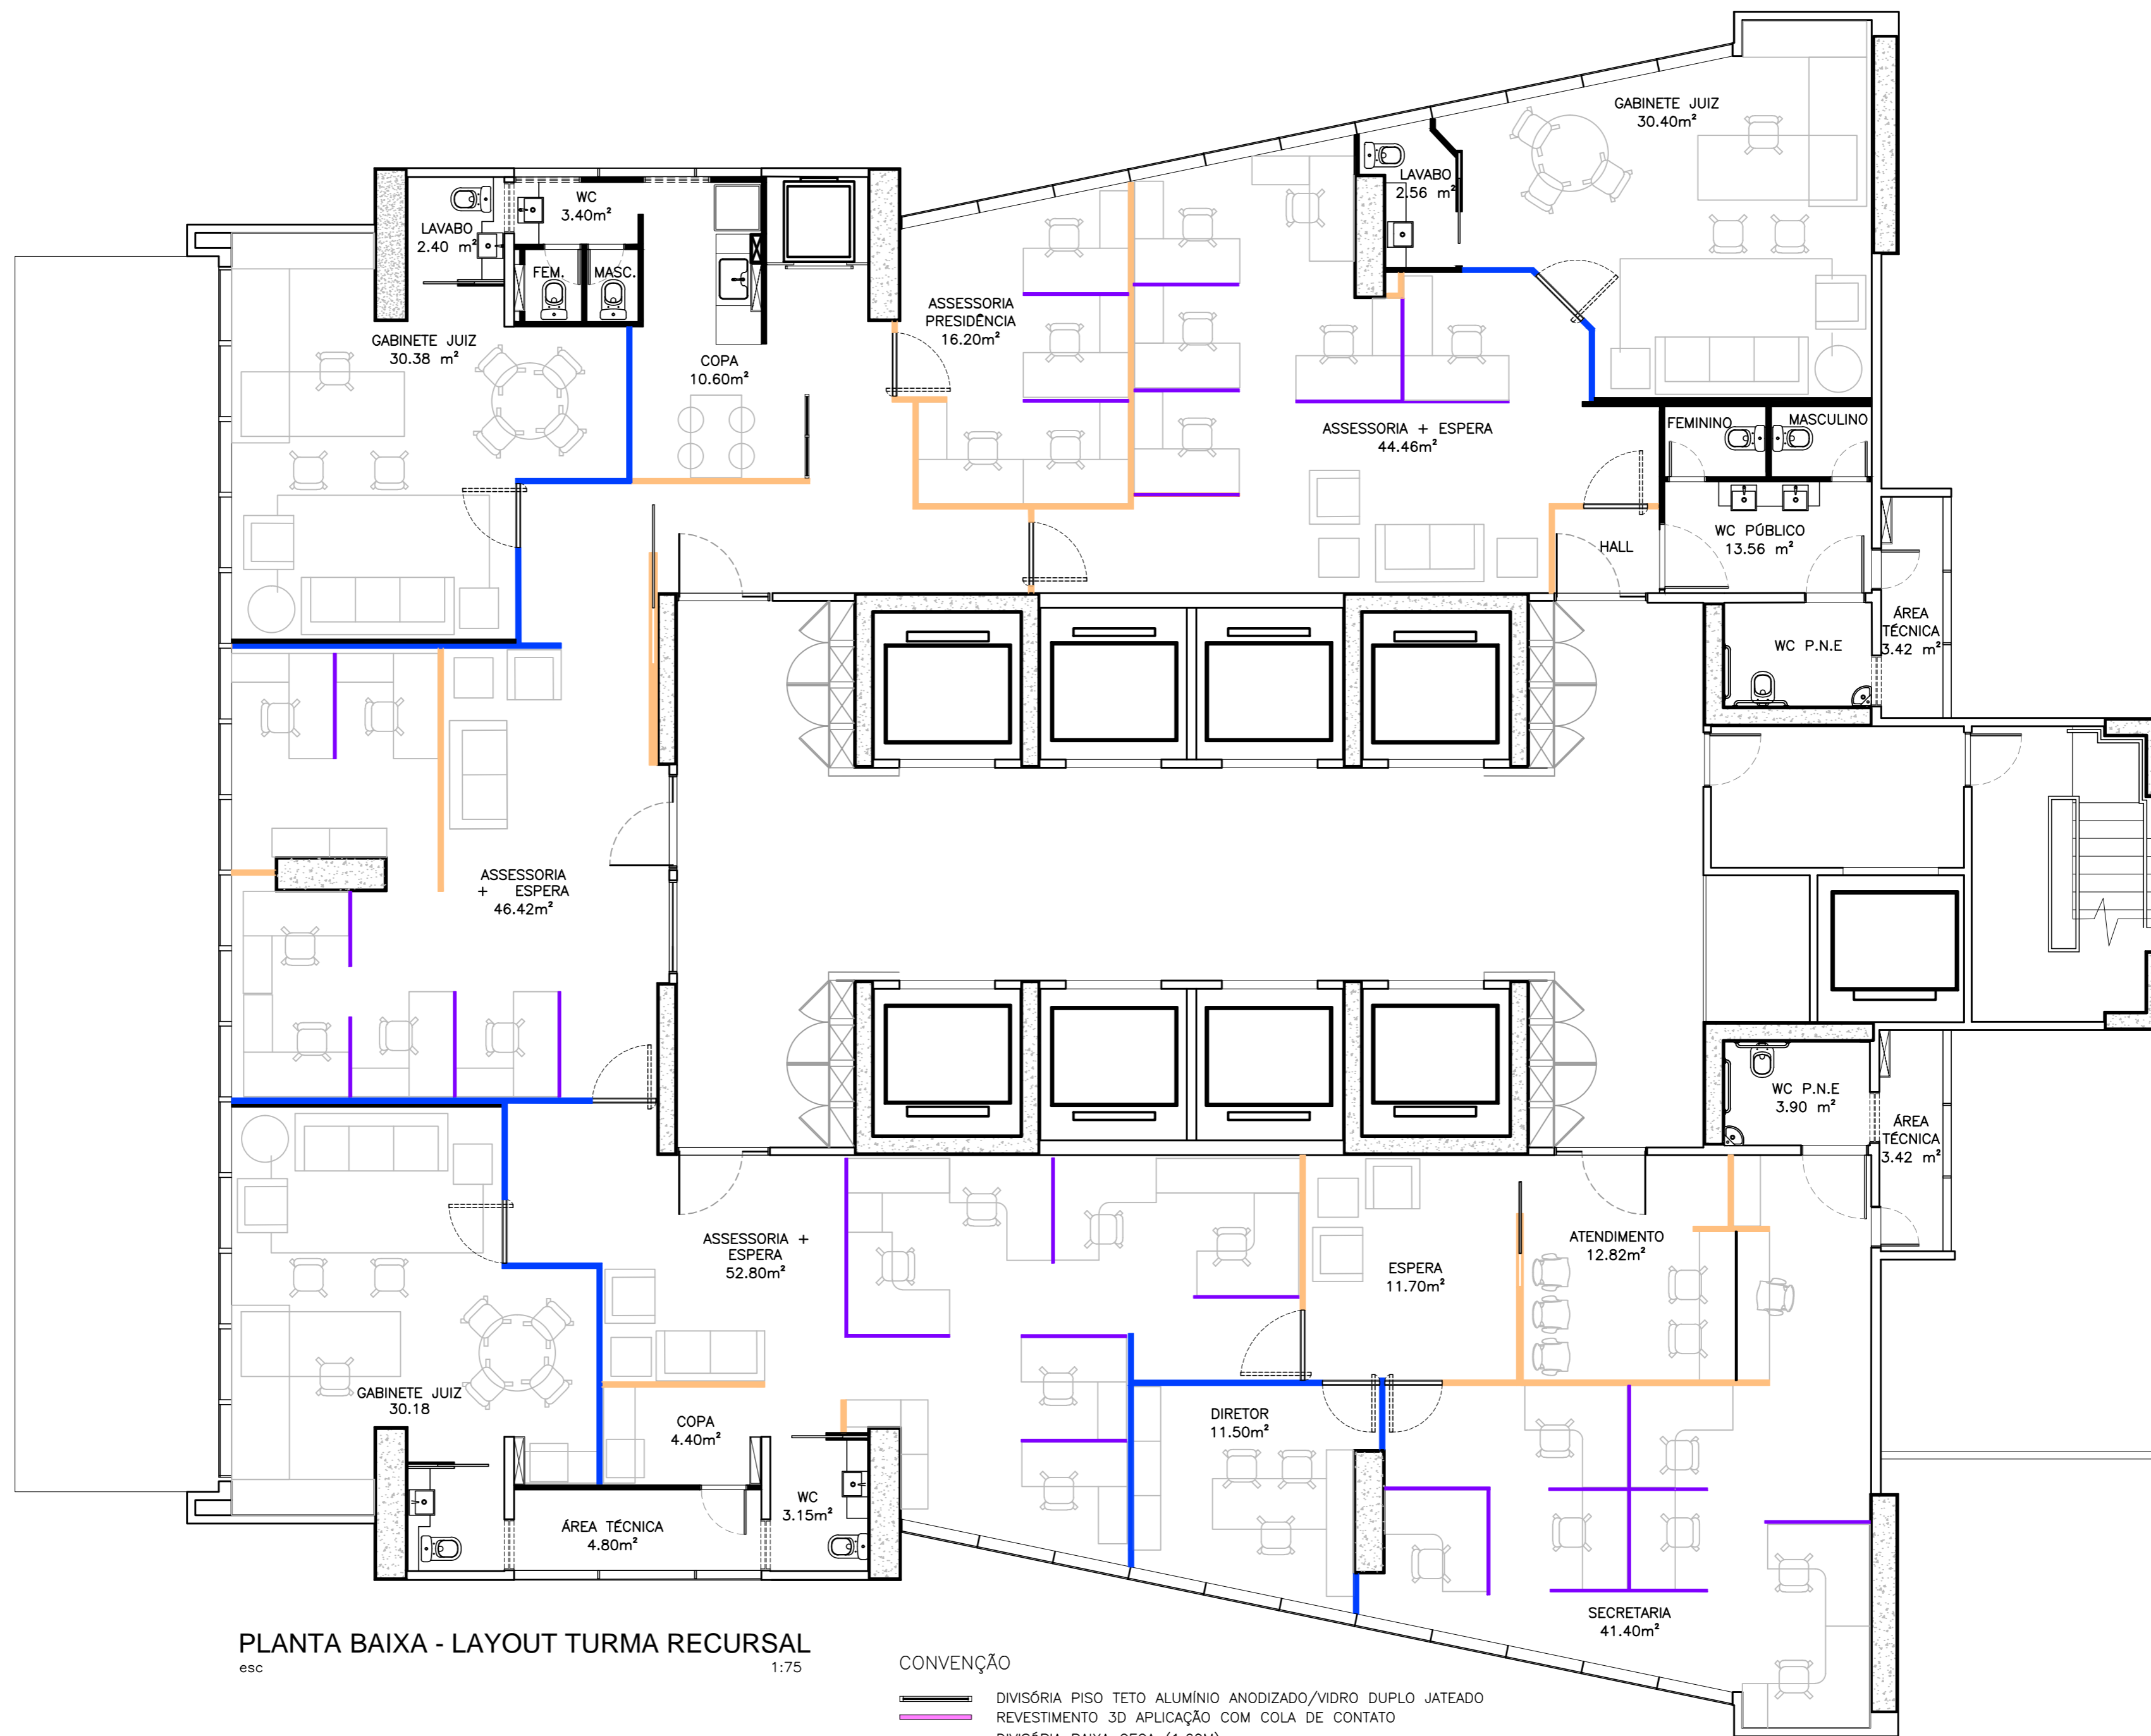


PLANTA BAIXA - LAYOUT TURMA RECURSAL  
esc 1:75

CONVENÇÃO

- DIVISÓRIA PISO TETO ALUMÍNIO ANODIZADO/VIDRO DUPLO JATEADO
- REVESTIMENTO 3D APLICAÇÃO COM COLA DE CONTATO
- DIVISÓRIA BAIXA CEGA (1,60M)
- DIVISÓRIA BAIXA MISTA (1,60M)
- DRYWALL FLEXWALL
- DRYWALL ST/70LM/ST/MD
- DRYWALL RU/70LM/RU/MD
- DRYWALL PPH/70LM/PPH/MD
- DRYWALL RF/70LM/RF/MD

	CLIENTE: <b>JUSTIÇA FEDERAL</b> Seção Judiciária da Paraíba	ENDEREÇO: Rua Teixeira de Carvalho, 480 Pedro Gondim João Pessoa - PB	PRANCHA:
	PROJETO: <b>Layout Turma Recursal</b>	ESCALA: <b>1:75</b>	ÁREA (m <sup>2</sup> ): <b>420.00 m<sup>2</sup></b>
e-mail: contato@vrdesigners.com.br / fones: (83) 99971.6164 - 99312.6239		DATA: <b>MAIO/2018</b>	003
			Obs: Conferir medidas no local

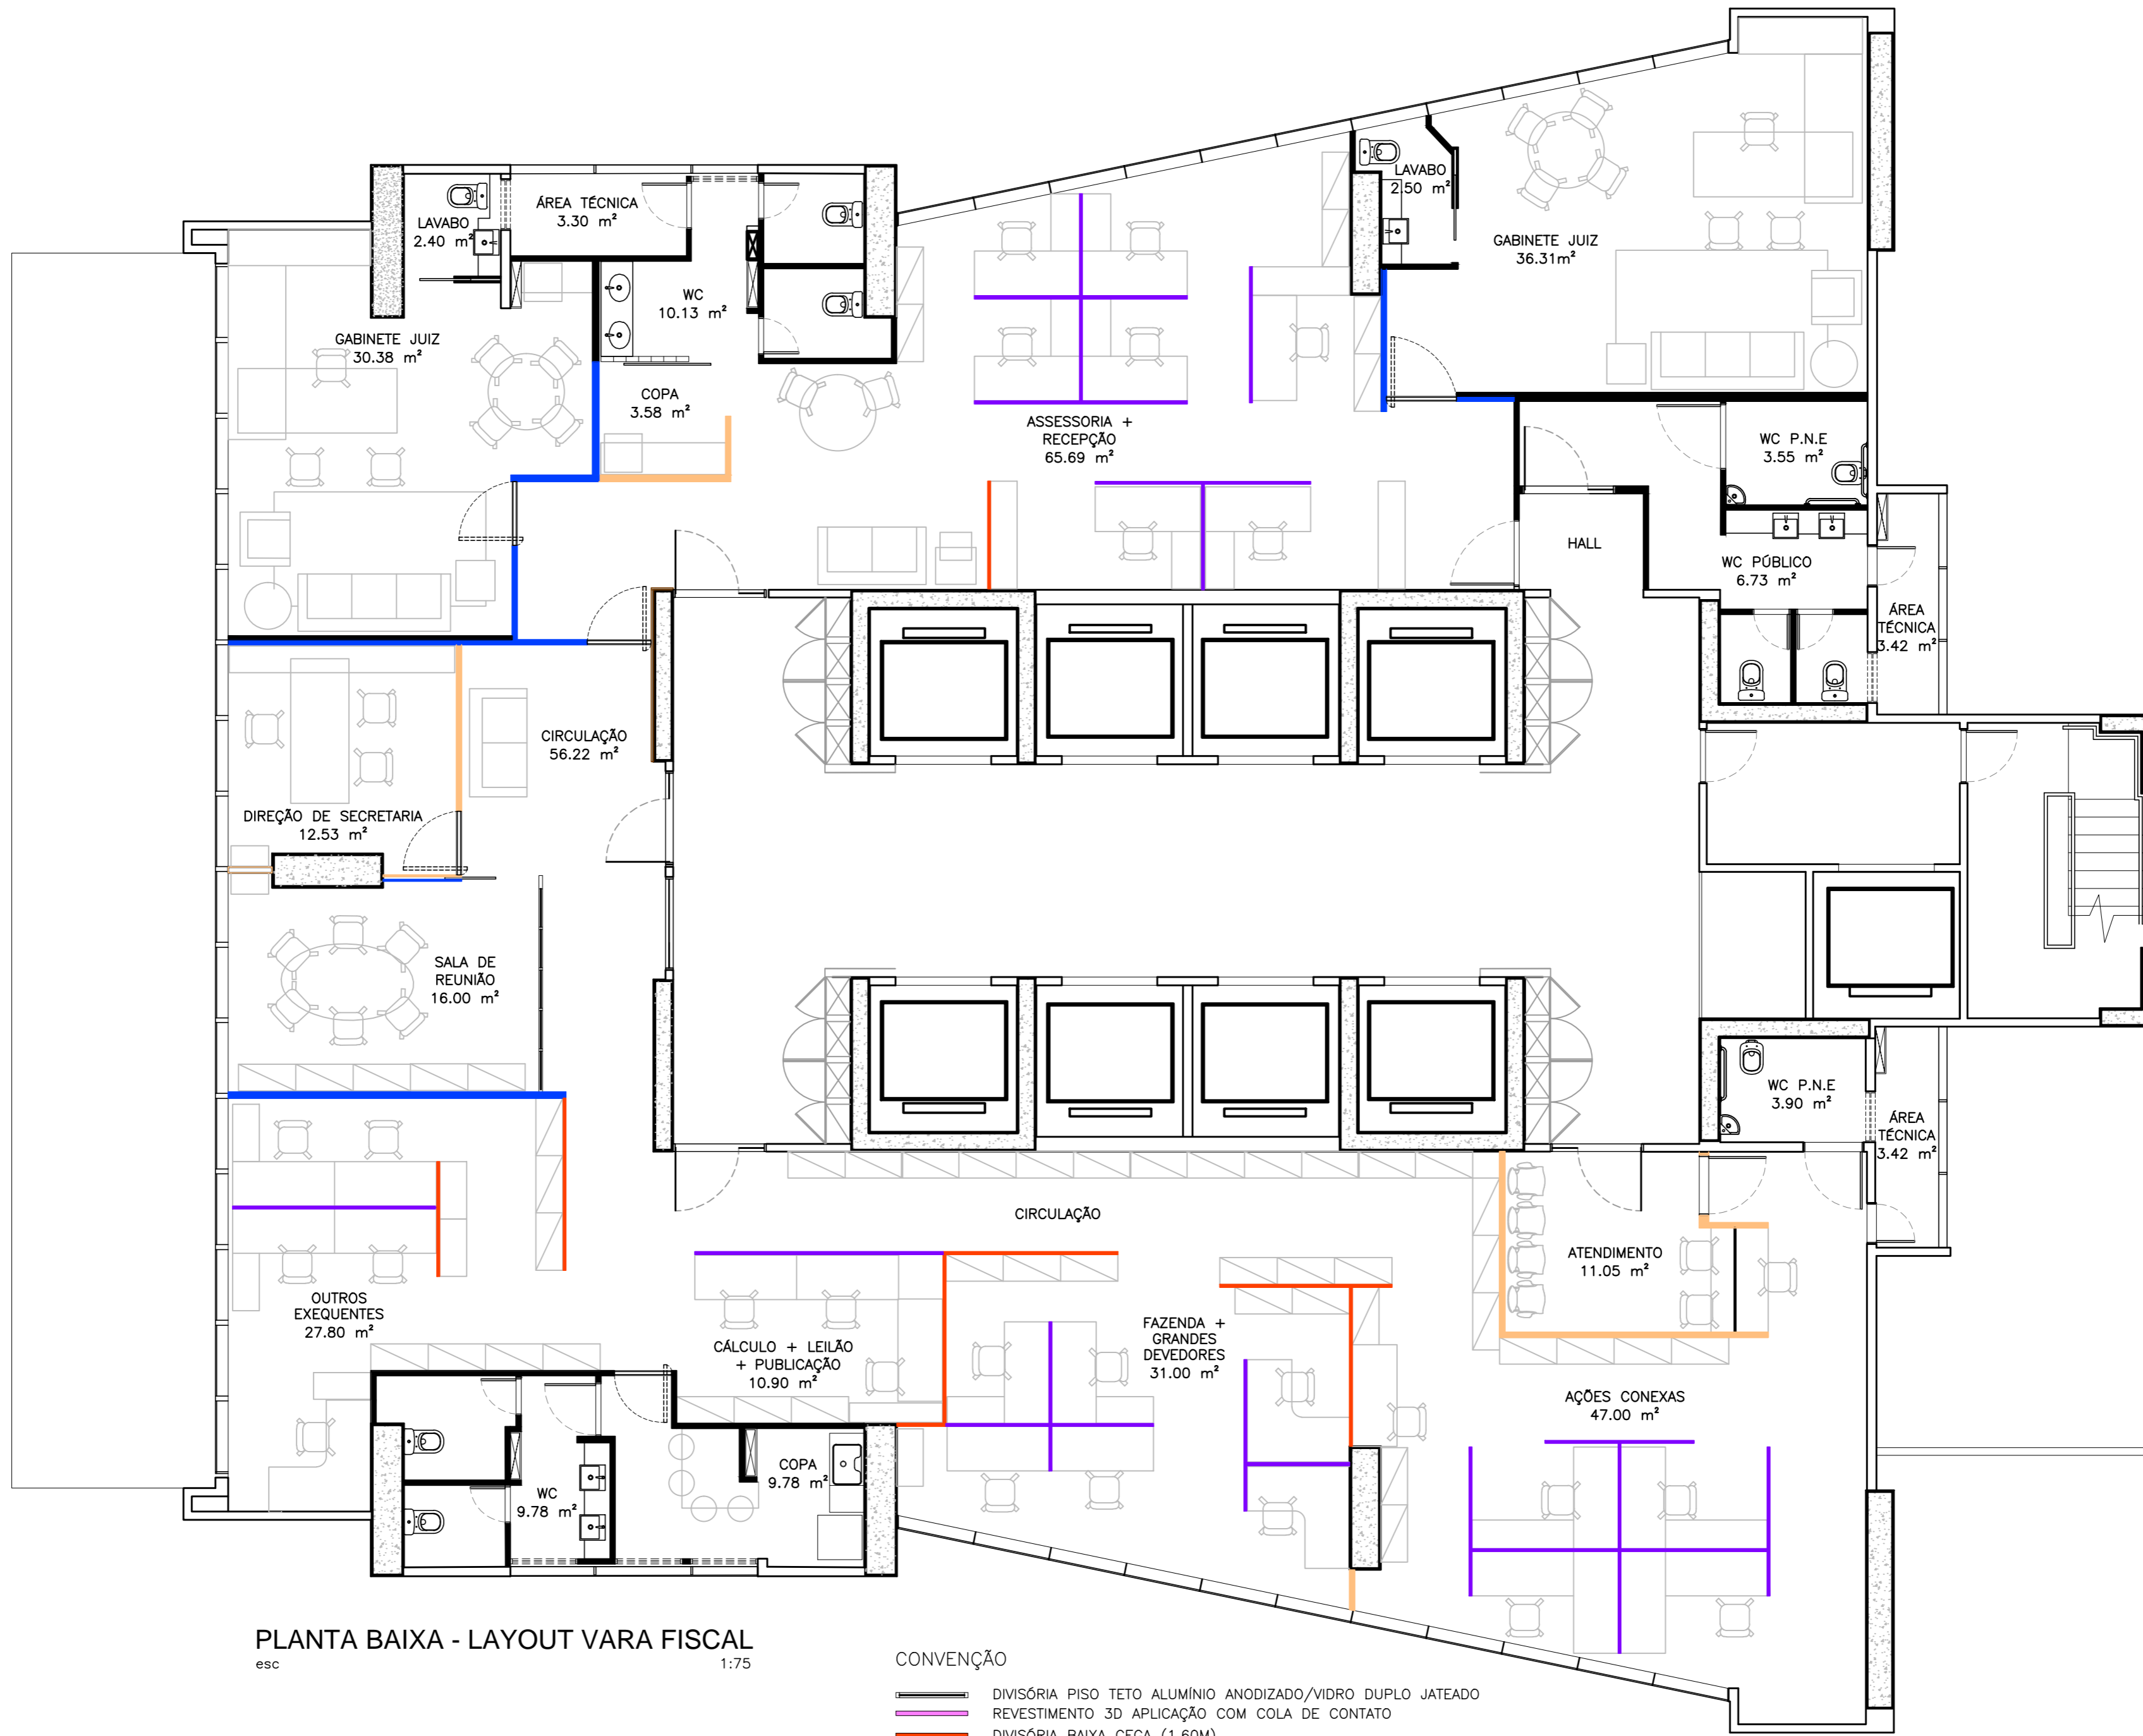

PLANTA BAIXA - LAYOUT VARA FISCAL  
esc 1:75

- CONVENÇÃO
- DIVISÓRIA PISO TETO ALUMÍNIO ANODIZADO/VIDRO DUPLO JATEADO
  - REVESTIMENTO 3D APLICAÇÃO COM COLA DE CONTATO
  - DIVISÓRIA BAIXA CEGA (1,60M)
  - DIVISÓRIA BAIXA MISTA (1,60M)
  - DRYWALL FLEXWALL
  - DRYWALL ST/70LM/ST/MD
  - DRYWALL RU/70LM/RU/MD
  - DRYWALL PPH/70LM/PPH/MD
  - DRYWALL RF/70LM/RF/MD

	CLIENTE:	JUSTIÇA FEDERAL	ENDEREÇO:	Rua Teixeira de Carvalho, 480	PRANCHA:	002
		Seção Judiciária da Paraíba		Pedro Gondim João Pessoa - PB		
	PROJETO:	Layout Vara Fiscal	ESCALA:	1:75	ÁREA (m²):	420.00 m²
					DATA:	MAIO/2018
e-mail: contato@vrdesigners.com.br / fones: (83) 99971.6164 - 99312.6239			Obs: Conferir medidas no local			