


DETALHE 04
ESCALA 1/20
CIS/CS/CSM em ferrozinco

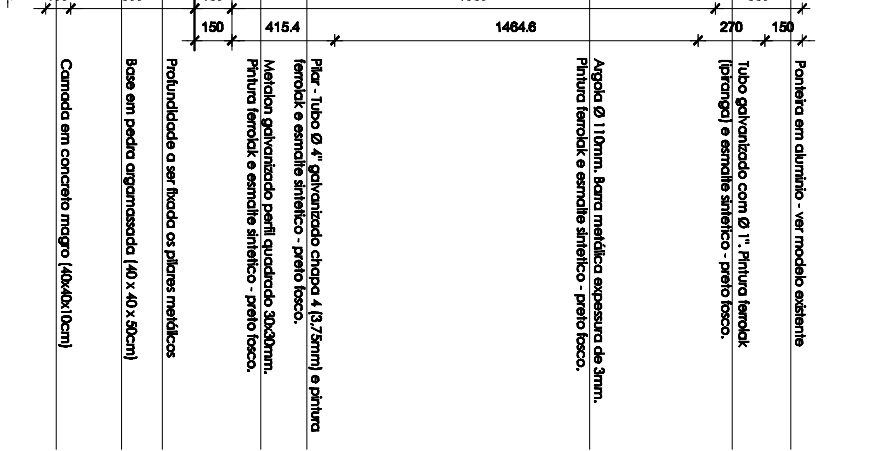

DETALHE 05
ESCALA 1/20
CIS/CS/CSM em ferrozinco

Guia para portão de
ofer

Base para motor 40x30x5cm
Em concreto

Motor para portão de correr


Duto metálico 1/2" para
instalação elétrica do motor

Perfil quadrado em aço e
pintura: dafitba 06

Projecção da base em pedra
argamassada

Portão de correr em grutil
de aço; Ver detalhes 06

Portão de aço em grutil de
aço para pedestres; Ver
detalhe 06

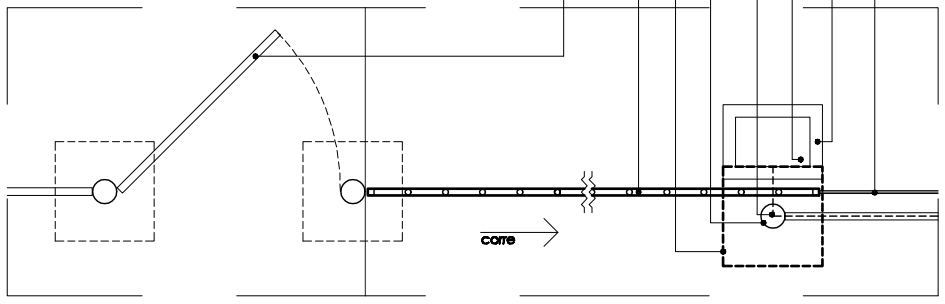

DETALHE 06
ESCALA 1/20
CIS/CS/CSM em ferrozinco



JUSTIÇA FEDERAL
Seção Judiciária da Paraíba
Secretaria Administrativa

Projeto

Proprietária

Desenho
Desenho 04.05

Escala
1/20

Ass. SUI

Data
ABRIL/2011

Prontidão

04/07