


LEGENDA
 A01 - Armário Alto Fechado em MDF/MDP (4.45x2.95x.45) 1 unid - Área total:13,13m²
 A02 - Armário Alto Aberto em MDF/MDP (.86x2.95x.45) 10 unid - Área total:25,37m²
 A03 - Armário Baixo Fechado 02 Portas (.90x.76x.53) 2 unid - Área total:1,37m²
 A04 - Apoio Baixo Fechado 01 gaveta (.62x.62x.62) 1 unid - Área total:0,38m²

TOTAL DE ESTANTES
 PLANEJADAS ABERTAS: 10 unid - ÁREA:25,37m²
TOTAL DE ESTANTES
 PLANEJADAS FECHADAS: 4 unid - ÁREA:14,88m²

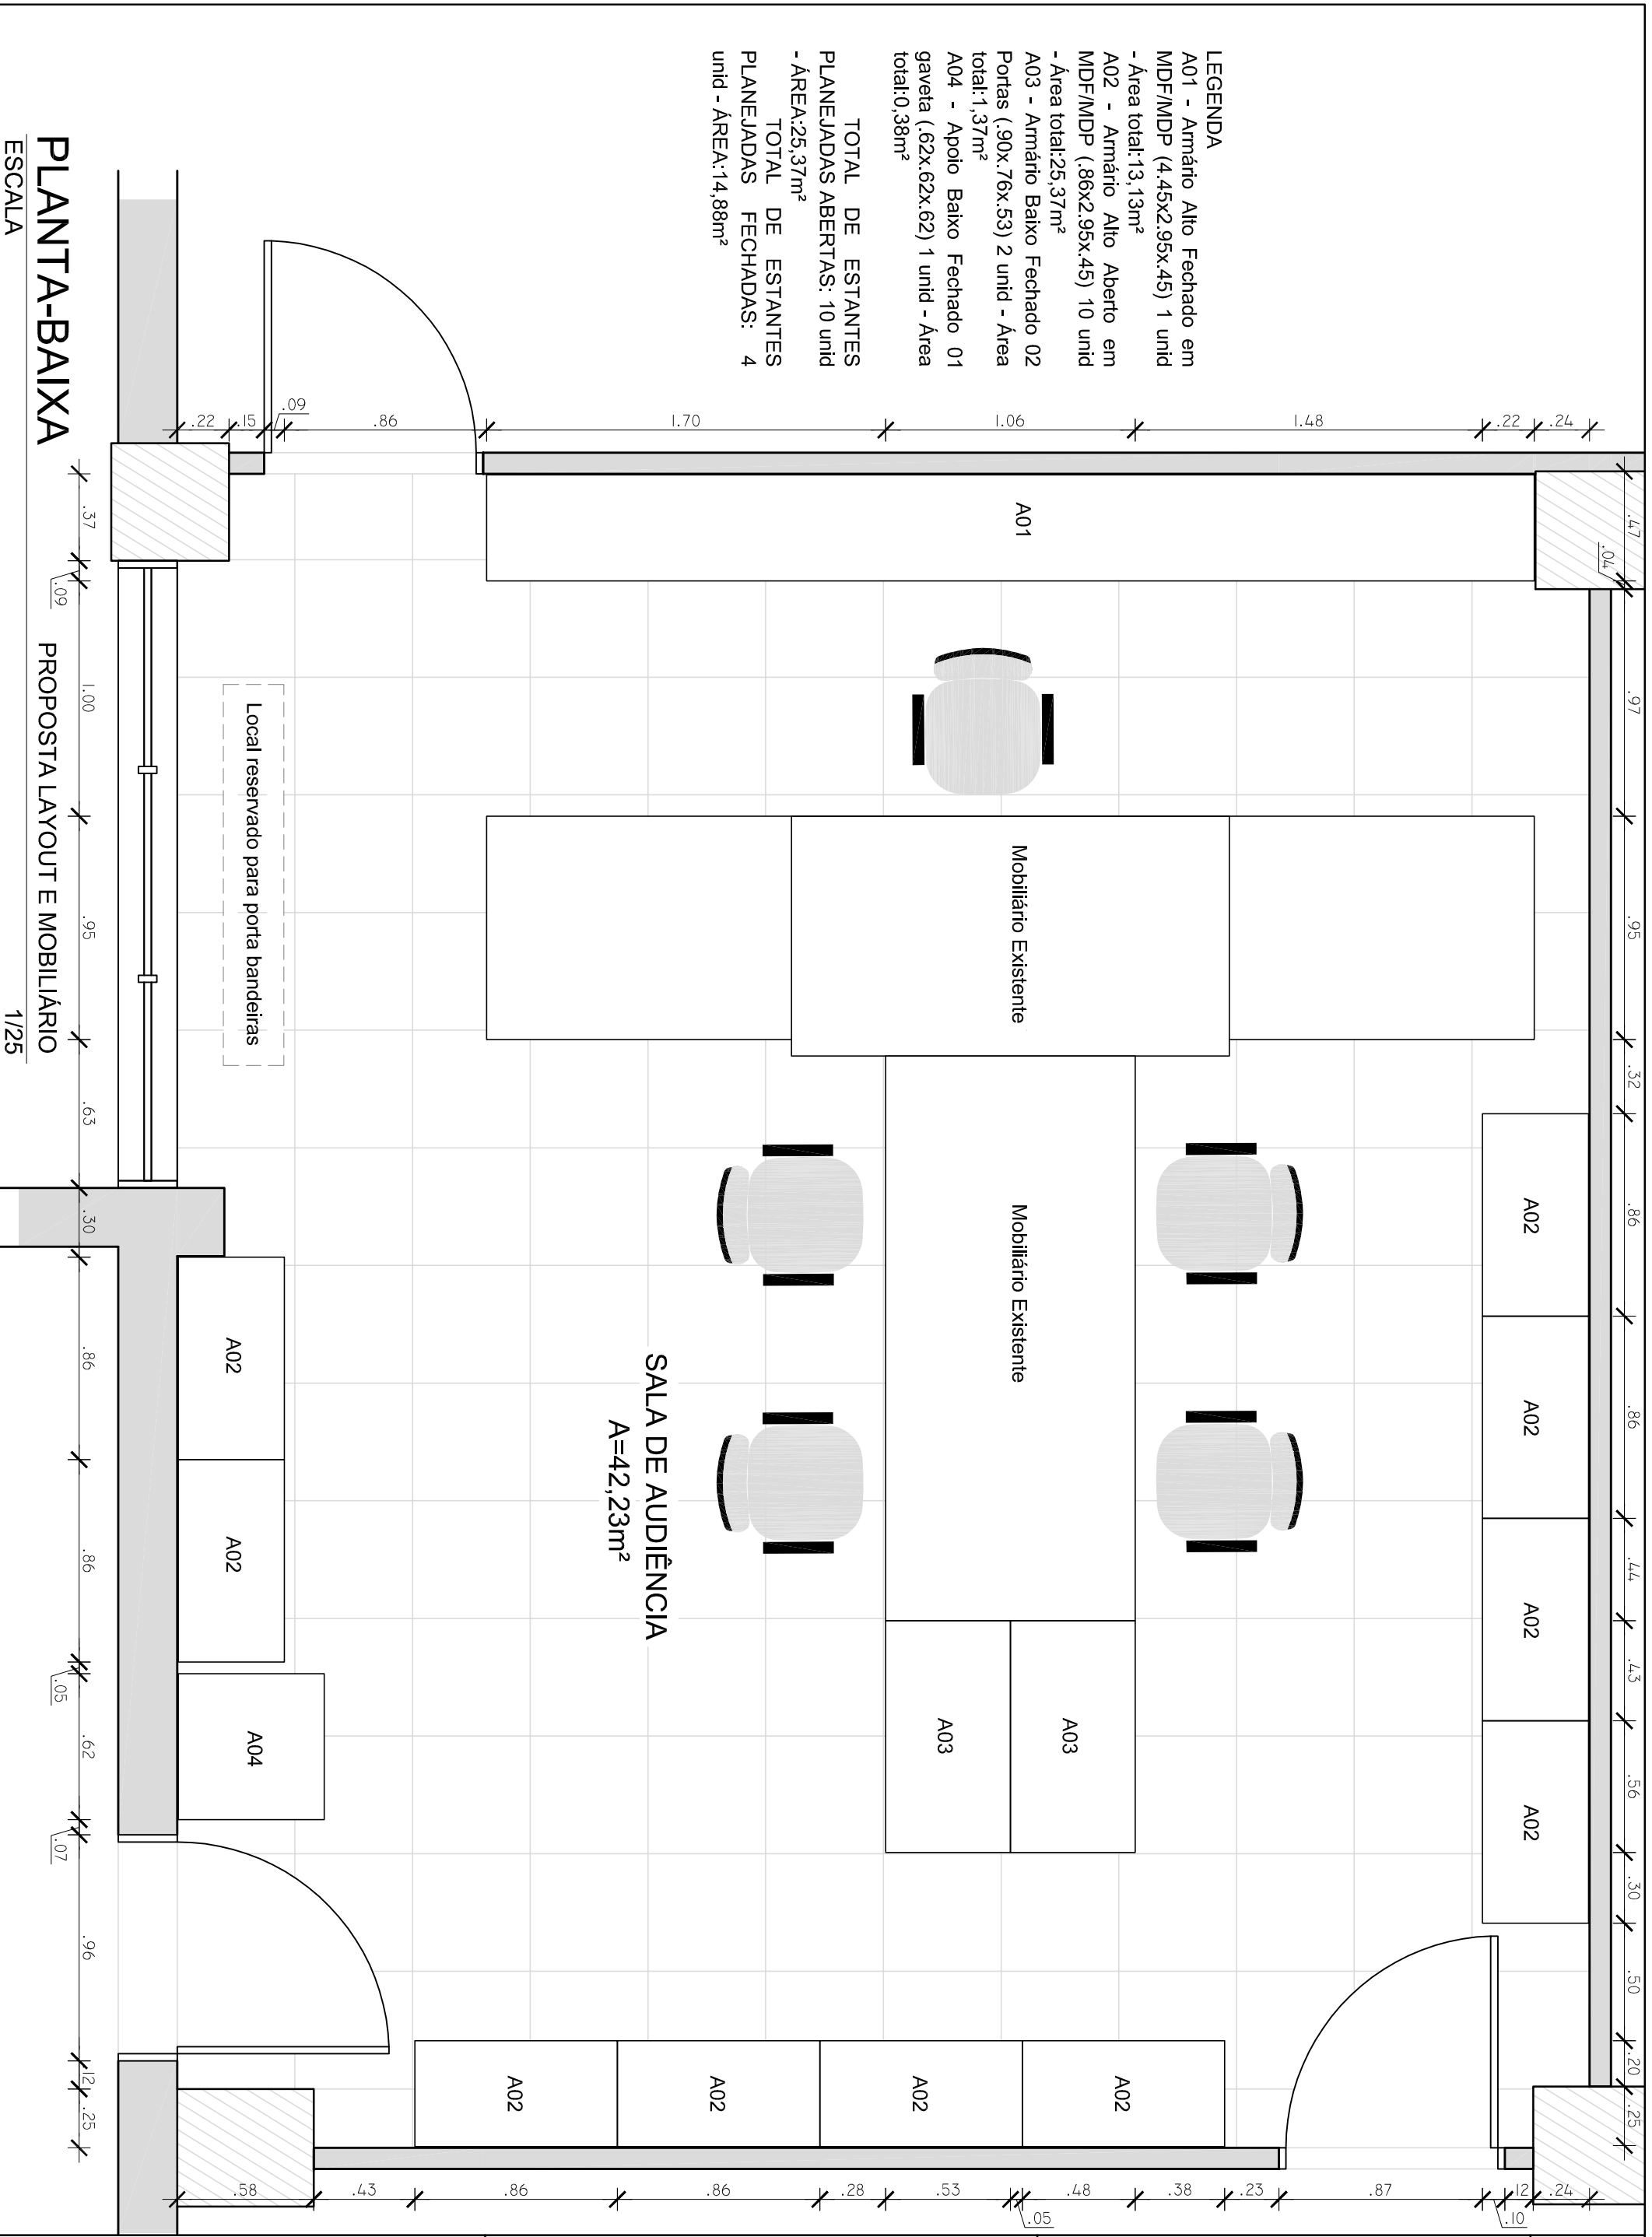

PLANTA-BAIXA

PROPOSTA LAYOUT E MOBILIÁRIO

1/25